



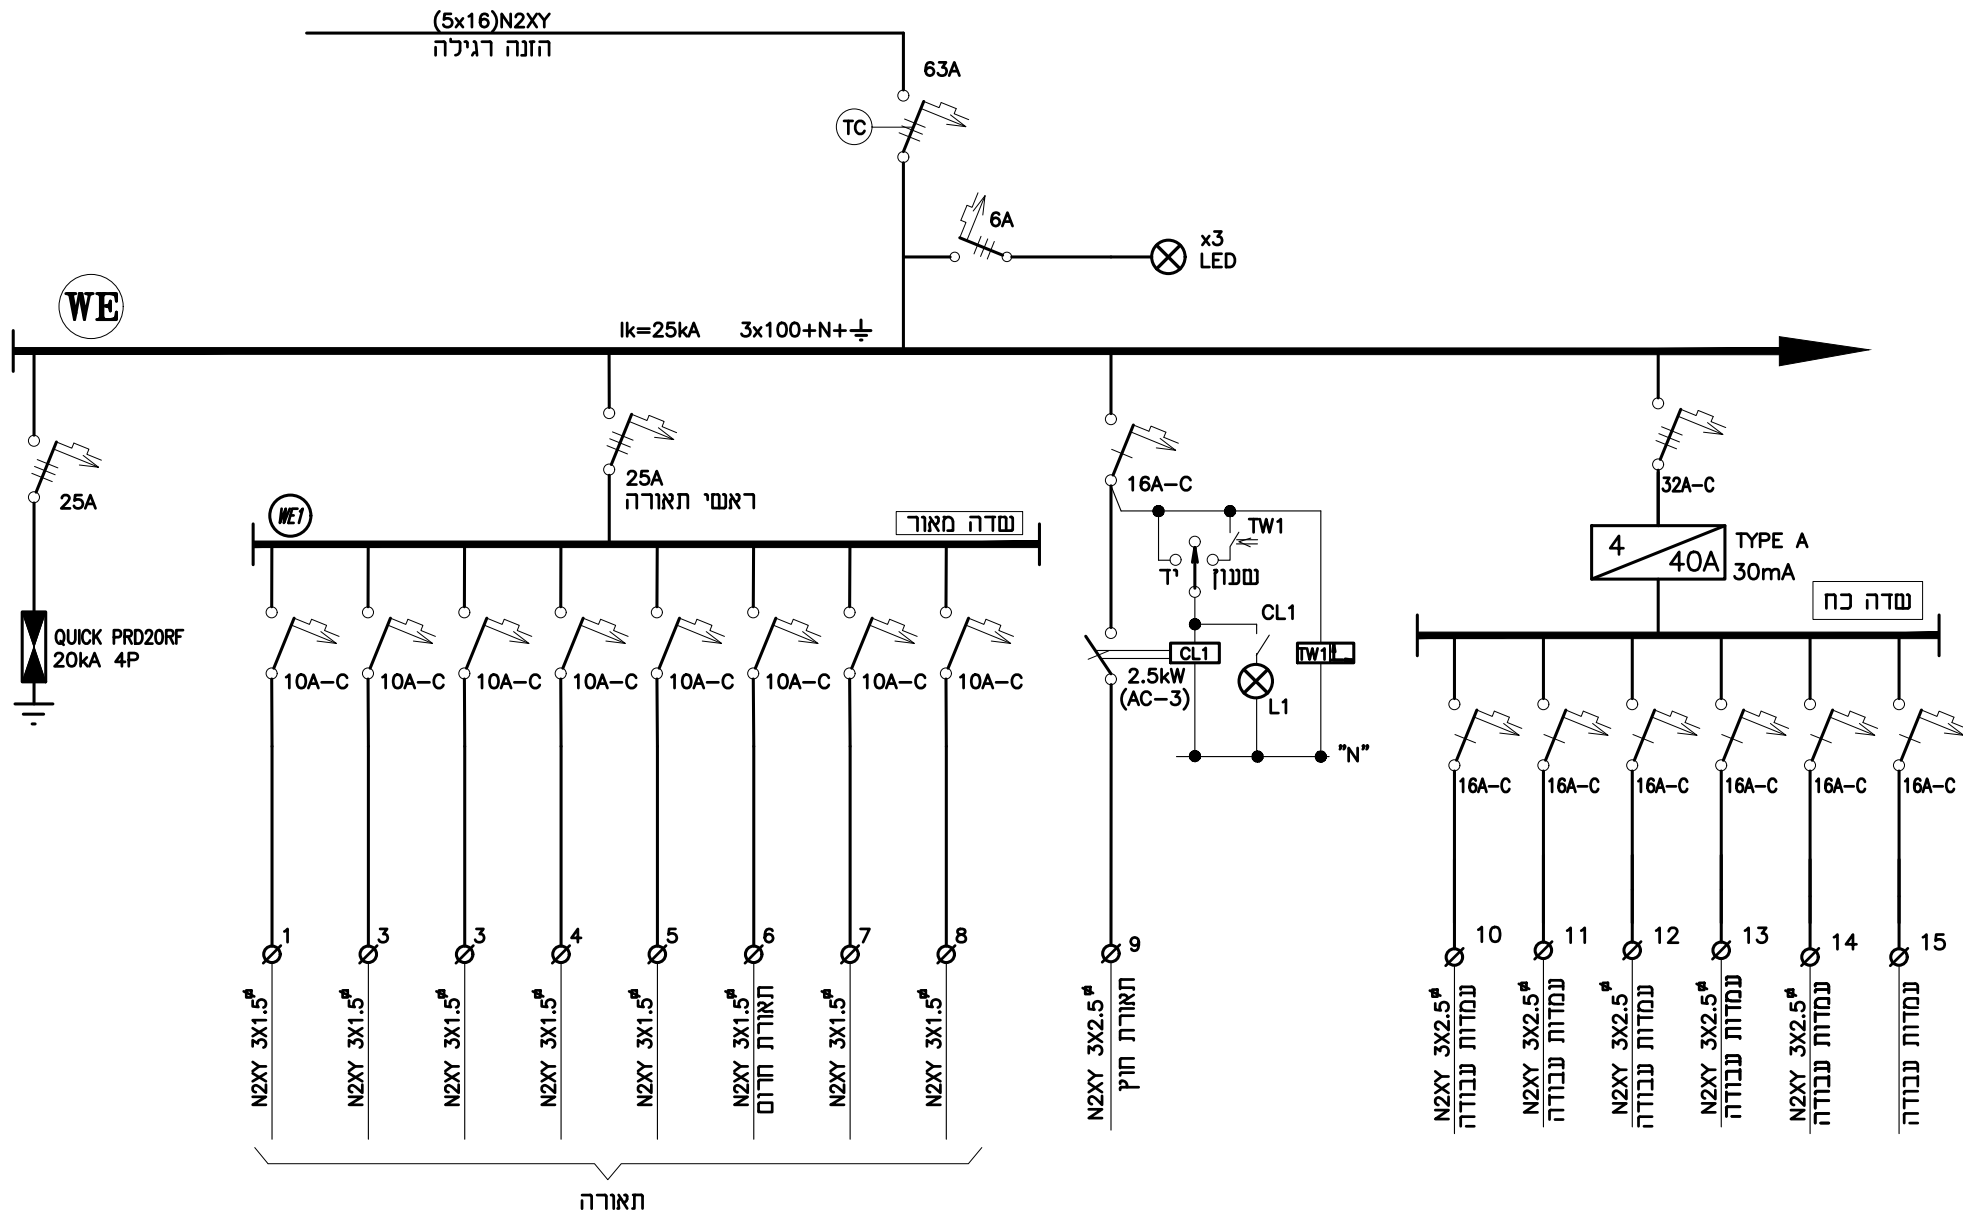


למכרז לביצוע	קנה ידח: - תאריך: 13.10.24	מס קבץ: 7590-10 מתור: 3	דף מס: 1	אשר: ויקי שיט: 0	תכנן: ויקי שרטט: גלינה	שם התוכנית: לוח חשמל ראשי-EL1	שם הפרויקט: קצא"א אילת	אור הנדסה מהנדסים יועצים רח' זיבונינסקי 138 רמת-גן פס 03-6139930, פס 03-6133470
---	--	---	--------------------------------	--	--	--	---	---

הערות:

1. הלוח חשמל על הפיח 72 מודול עבור עדה רגיל
קו עליון 180 ס"מ.
2. הלוח חשמל על הפיח 24 מודול עבור עדה UPS
קו עליון 200 ס"מ.
3. גודל הלוח יתאים למקום בשטח.
4. יש להשאיר 25% מקום עמור כולל מהדקים.
5. מנורות סימון דגם 250v LED.
6. יש לאשר את הציוד והלוח לפני הביצוע.
7. מהדקים למגעי עזר של המפסקים יהיו
בצבע אחר ממהדקי הכוח.

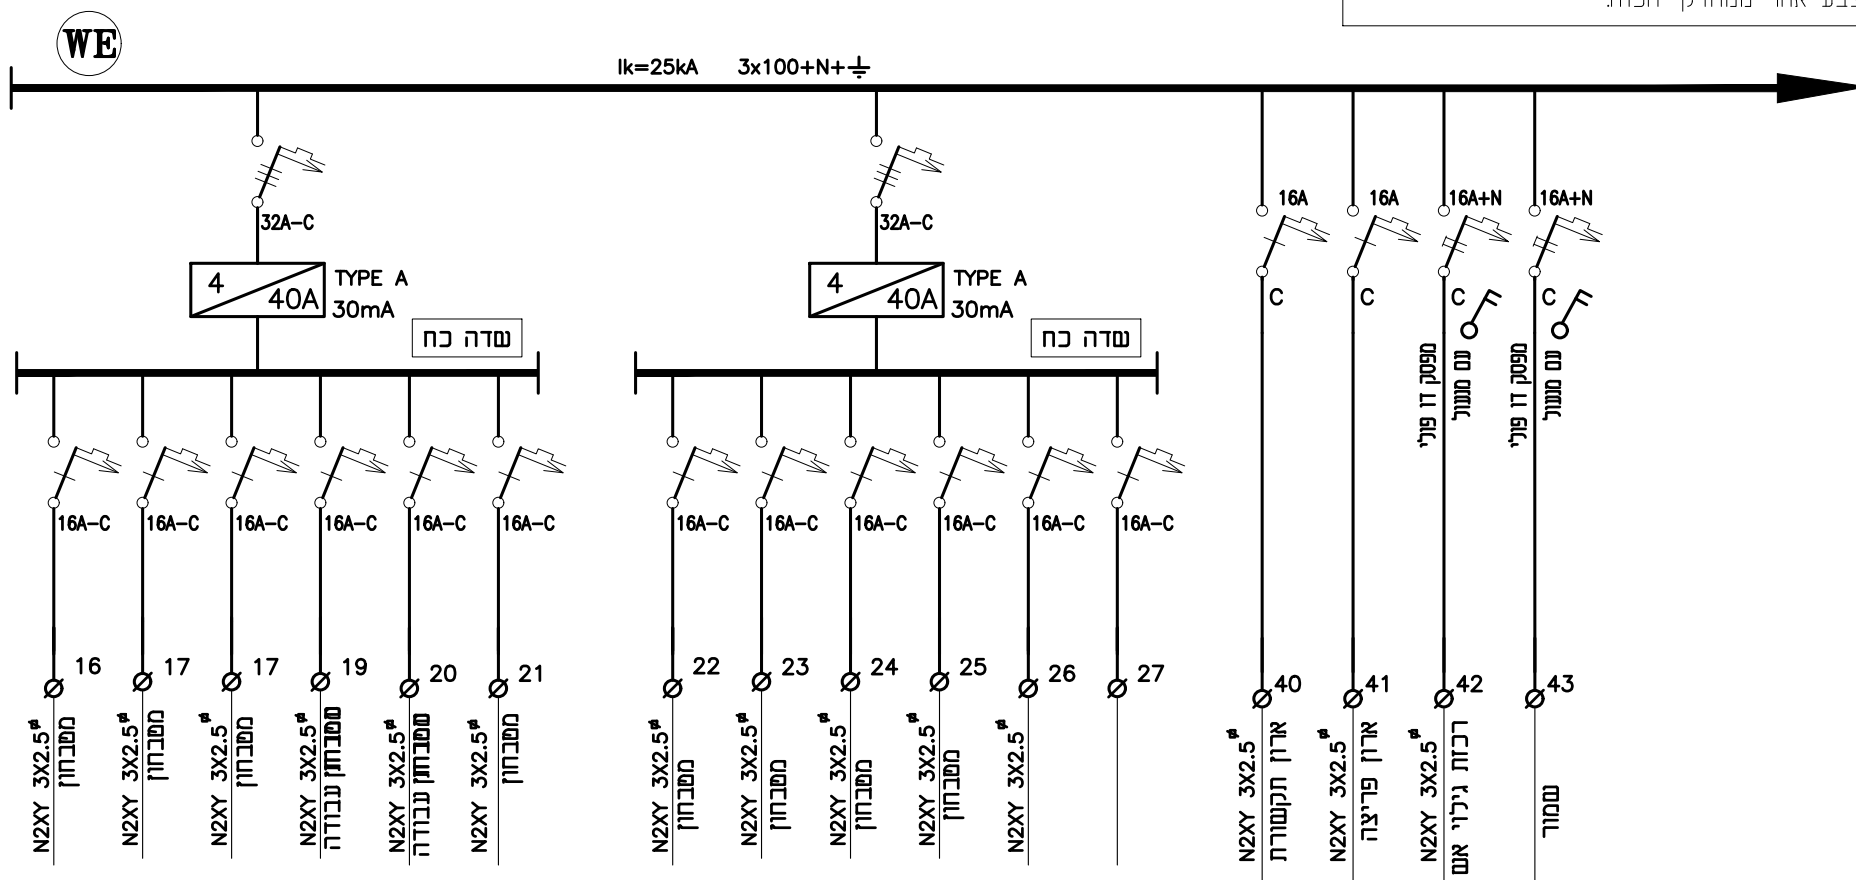

למכרז X לעיון O לביצוע O	קנה ידח: - תאריך: 13.10.24	מס' קובץ: 7590-10 מחזור: 3	דף מס': 2	אישור: ויקי שיטת: 0	תכנון: ויקי שרשרת: גלינה	שם התוכנית: לוח חשמל ראשי-EL1	שם הפרויקט: קצא"א אילת	אזור הנדסרה מהנדסים יועצים רח' זיבוטנסקי 138 רמת-גן טל. 03-6133470, פקס 03-6139930
--	--	--	------------------	-----------------------------------	--	---	--------------------------------------	--

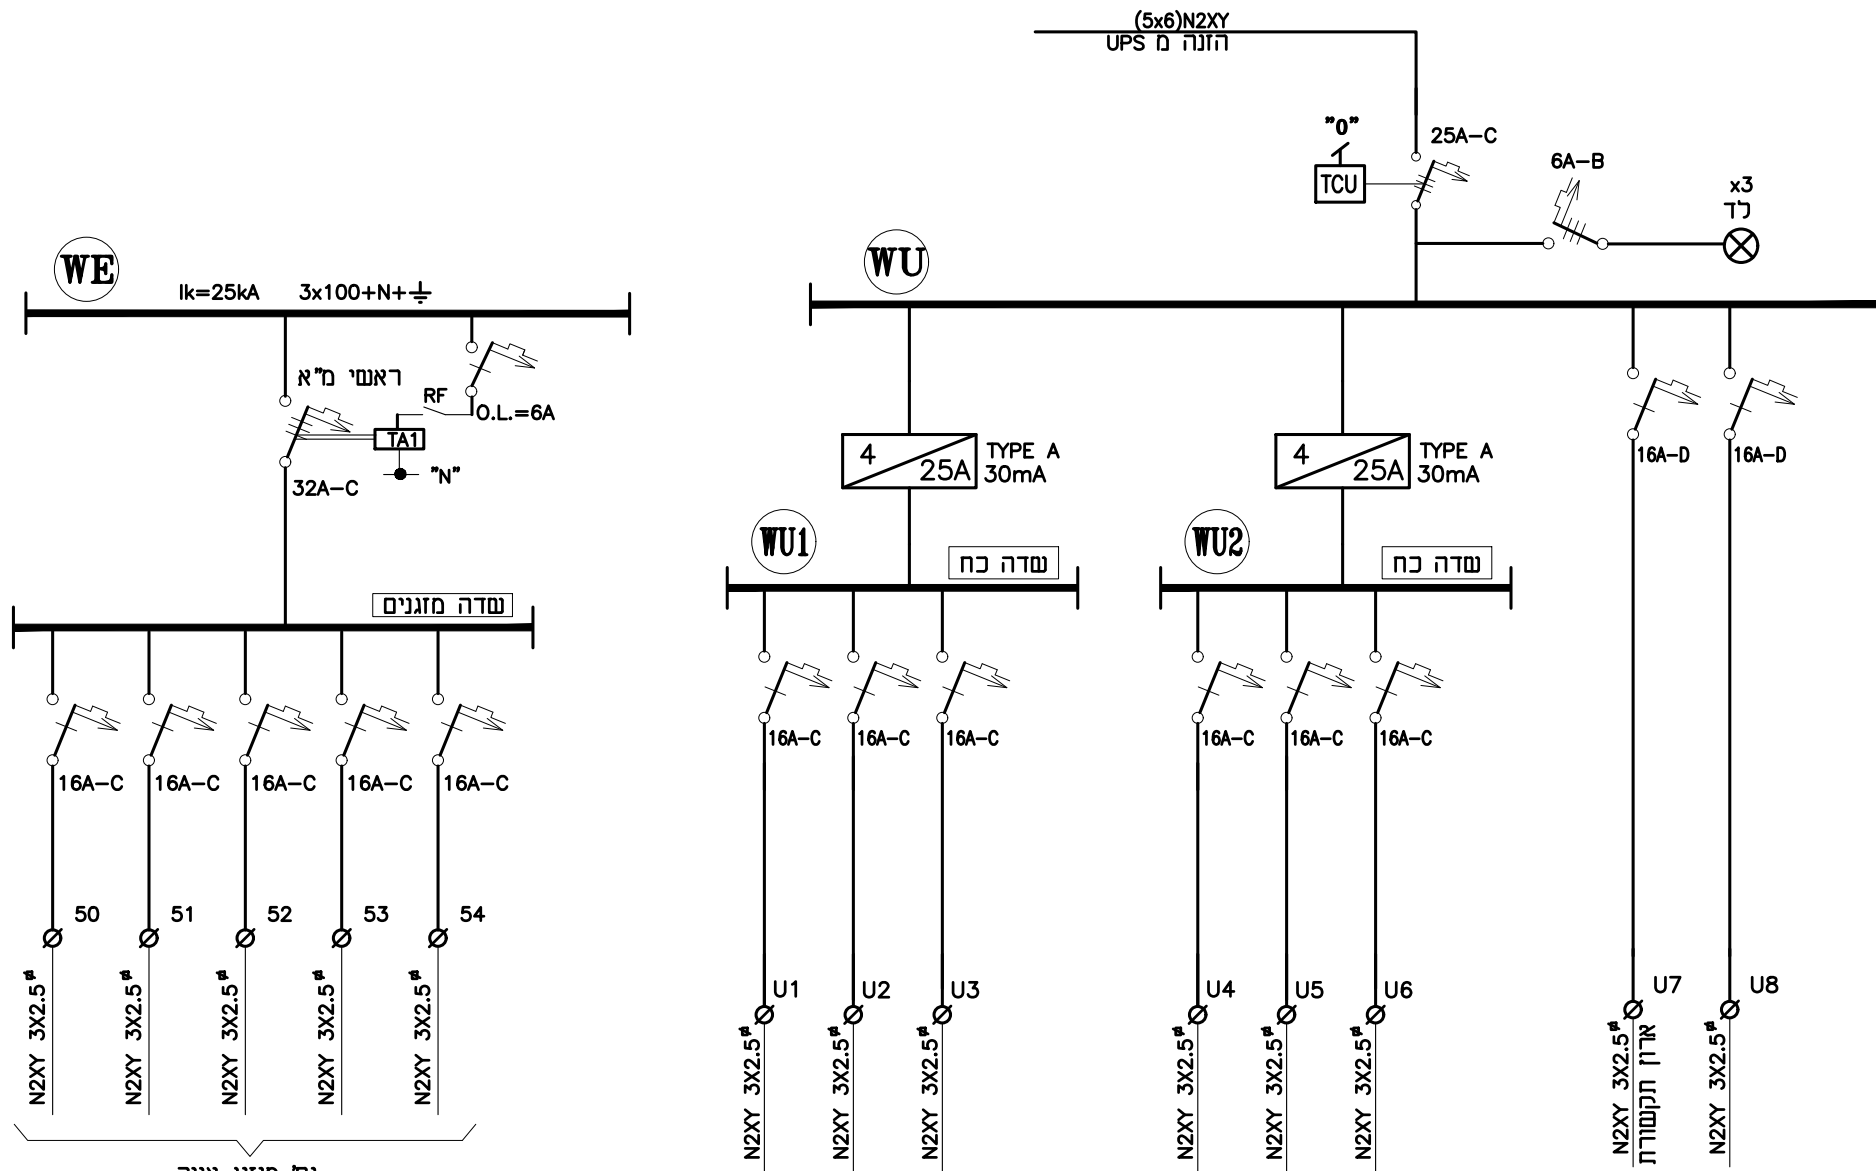

למכרז	לעיון	קט' סידור:	מס' קובץ:	אשר:	תכנן:	שם התוכנית:	שם הפרויקט:	אור הנדסה
לביצוע		7590-10	ויקי	ויקי	ויקי	לוח חשמל	קצא"א	מהנדסים יועצים
		תאריך:	דף מס':	שם:	שם:	ראשי-EL1	אילת	רה"ז בופינסקי 138 רמת-גן
		13.10.24	3	0	גלינה			פלט. 03-6133470 פקס 03-6139930