נספח לתשריט מסי קצאא\1000

תשריט נכסי הפעילות, רצועת הקרקע לקווי נפט ומתקנים נלווים

גליון 7 מתוך 18

תחולה	מחייב
תיאור	נספח רצועה לתשריט
תאריך עריכת הנספח	04/05/2021
קנ"מ	1:10,000

תרשימים נוספים | **קנ"מ**

חוק התכנון והבניה, תשכ"ה-1965
הועדה הארצית לתכנון ולבניה של תשתיות לאומיות
הוועדה החליטה לאשר תשריט זה
בתנאים הרשומים בגוף ההחלטה
בישיבתה מס' 01/2021 **ביום** 13.1.2021

יו"ר הועדה
מרדכי כהן
יו"ר הוועדה לתשתיות לאומיות

מתכנן הועדה
יובל ענתבי
מ"מ מתכנן הות"ל

ניר סביון
סמנכ"ל הנדסה
חברת קו צינור אירופה אסיה בע"מ

שמות וחתימות:

עורך הנספח	שם:	דנה קהת אדריכלים מנספלד-קהת בע"מ
	תאגיד:	מנספלד - קהת אדריכלים

אישורים	אישור שר האוצר יהושע רבינוביץ DG601\3453 מיום 5\02\1975
	אישור שר האוצר משה נסים 23-031-1012 משנת 1987

מקרא

גבול תכנית	▭
גבולות גושים	—
מספר גוש	24451
גבולות חלקות	—
מספר חלקה	73
גבולות מרחבי תכנון	—
שם מרחב תכנון	באר שבע
שם יישוב	באר שבע
גבול מסדרון תשתיות תת"ק	▭
רצועת תשתיות (קווי 42", 16", 18")	🟩
מתקן הנדסי (תחנת שאיבה)	🟦
סימון רוחב הרצועה	5 מ'
סימון ק"מ רץ קו 42"	◉ ק"מ
סימון ק"מ רץ קו 16"	● ק"מ
מגופים	00- שם מגוף
רצועה לביטול	✕
סטיה ברצועה	סט00
תיקון אי דיוקים ברצועה	אד00

מפתח גיליונות נספחי רצועה

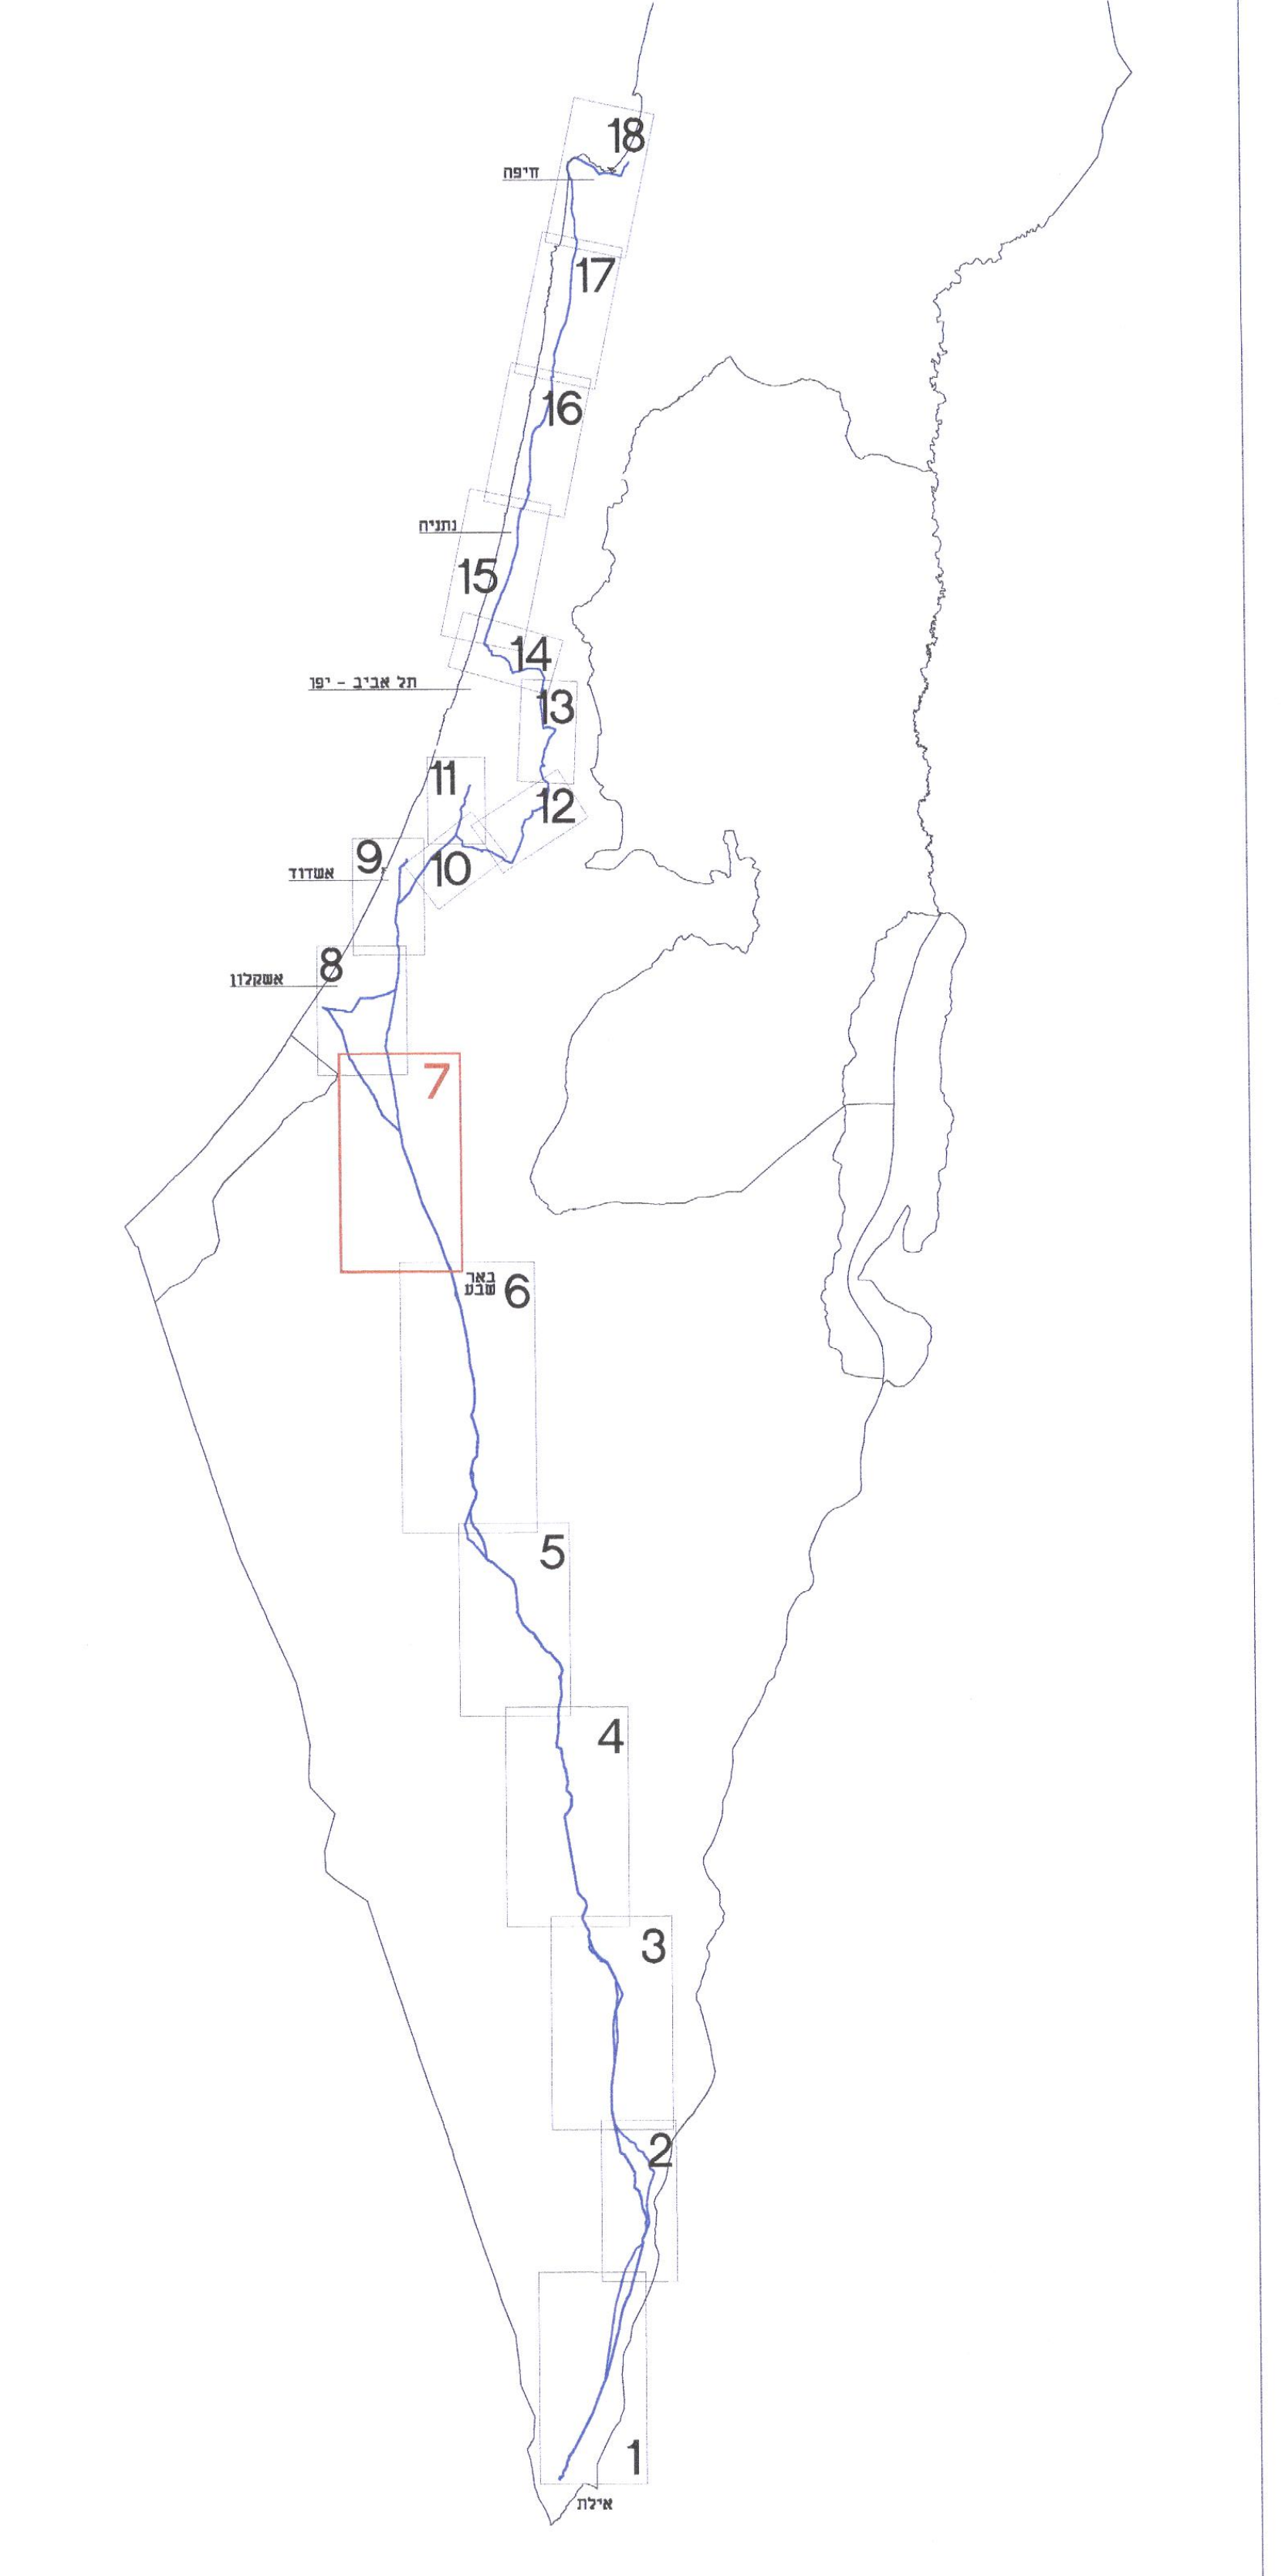
18
17
16
15
14
13
12
11
10
9
8
7
6
5
4
3
2
1

מפתח רצועות קנ"מ 1:100,000

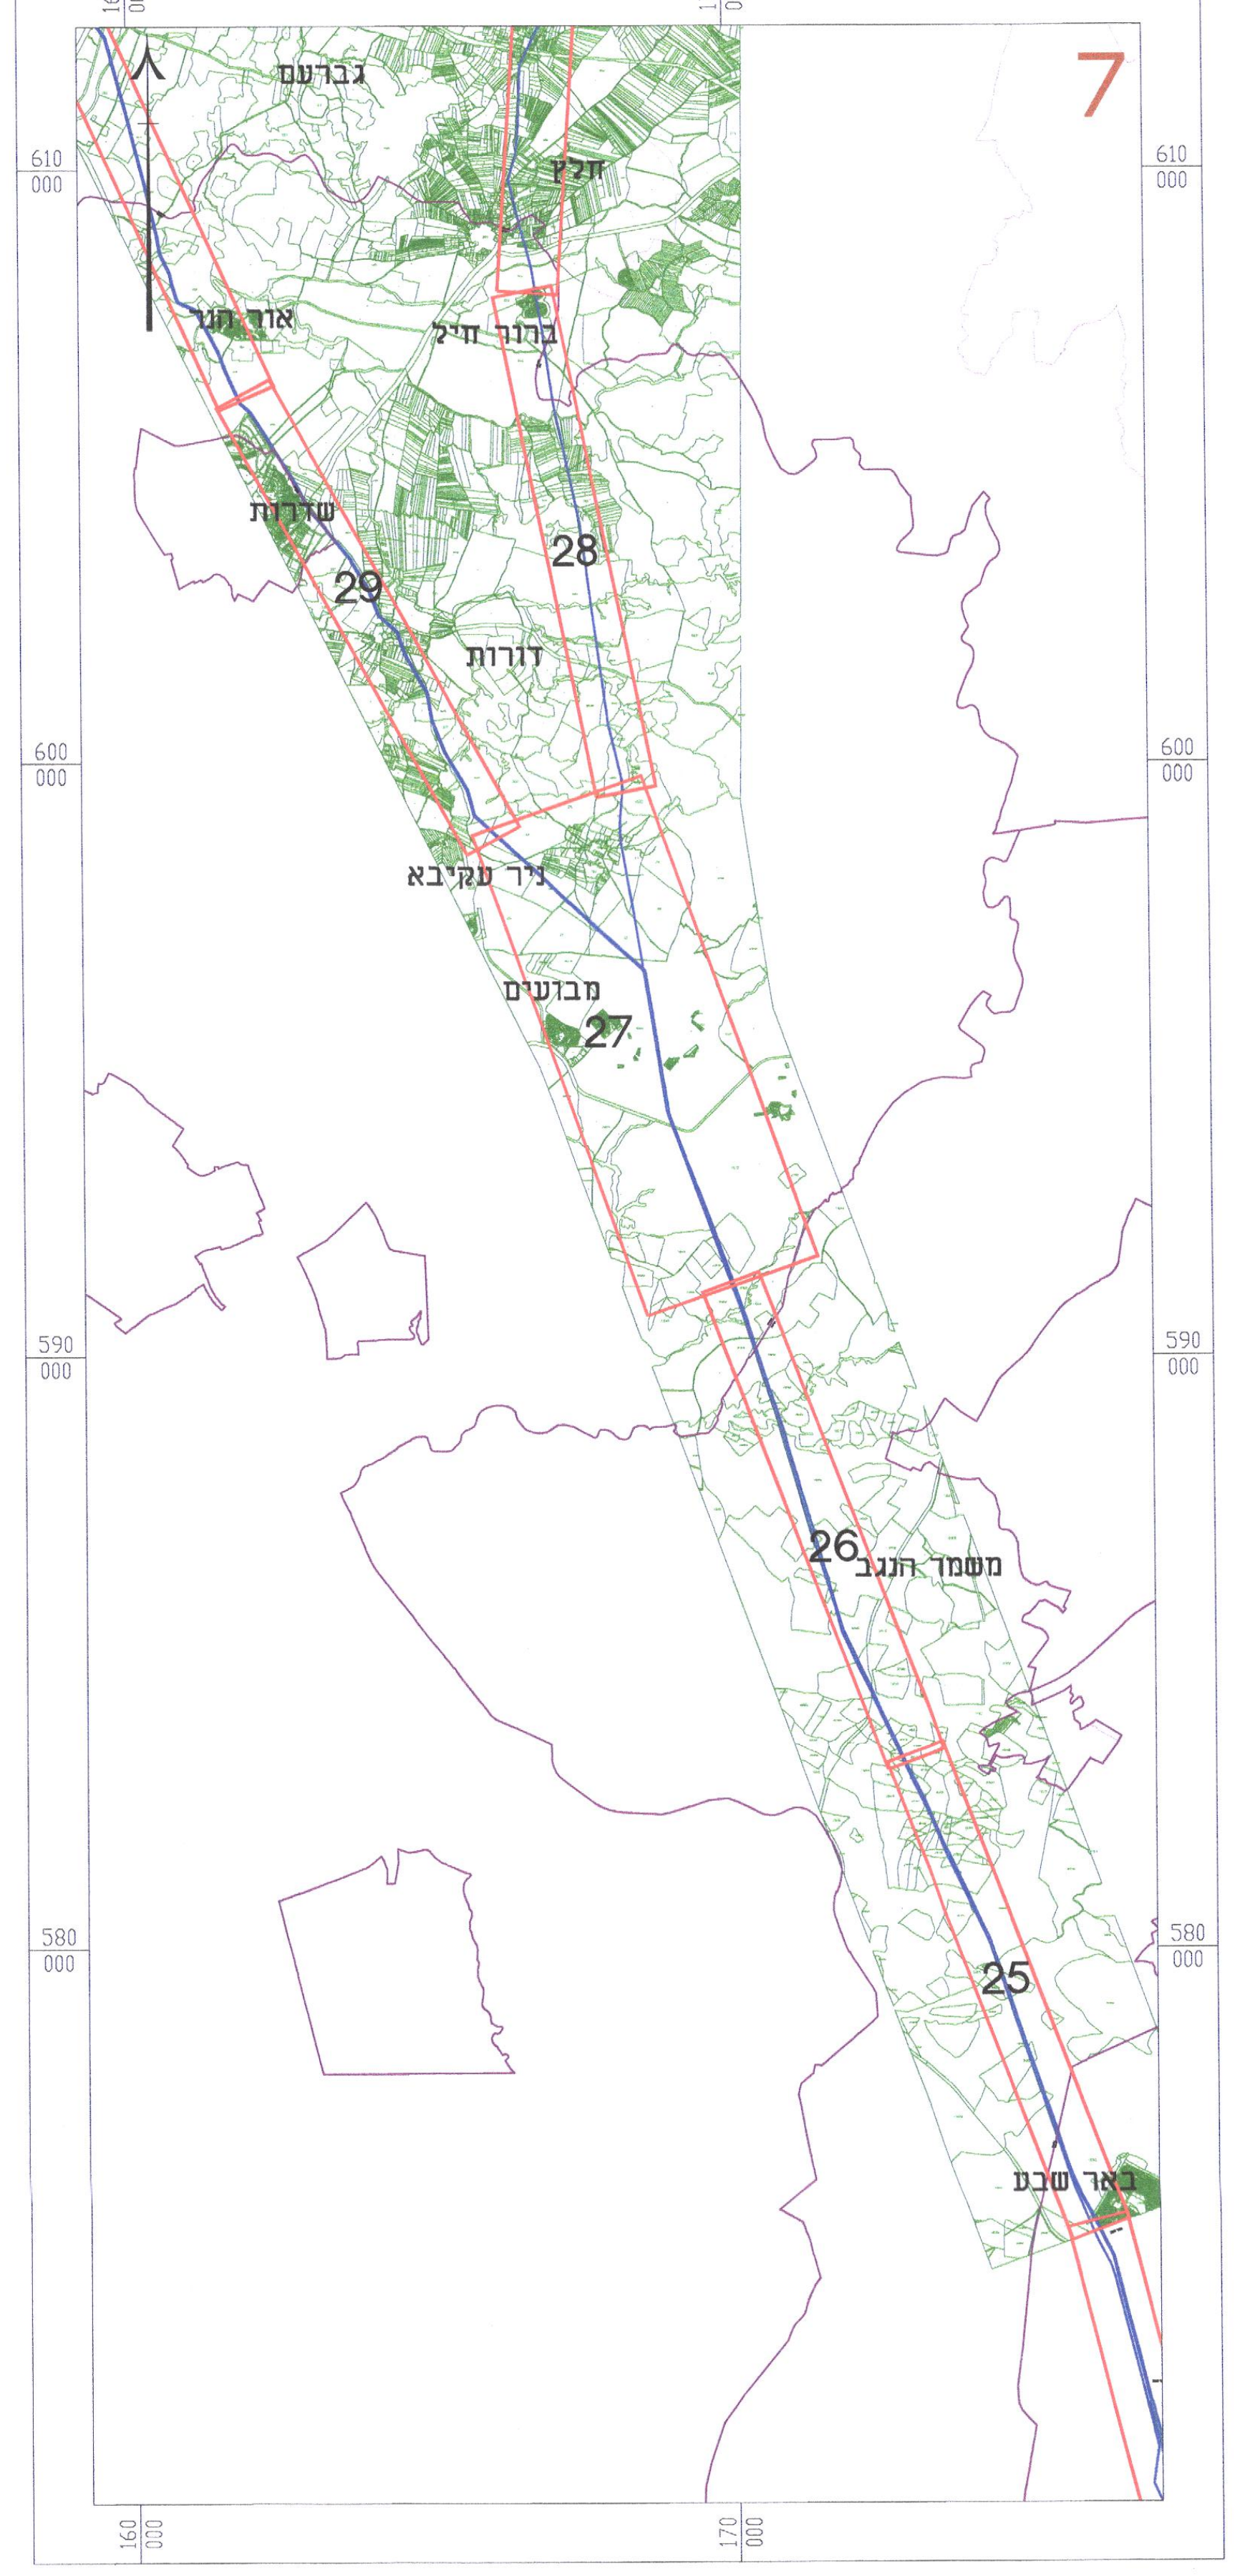
7
גבעים
ברור חיל
אור הנר
שדרות
29
28
דורות
ניר עקיבא
מבועים
27
משמר הנגב
26
25
באר שבע

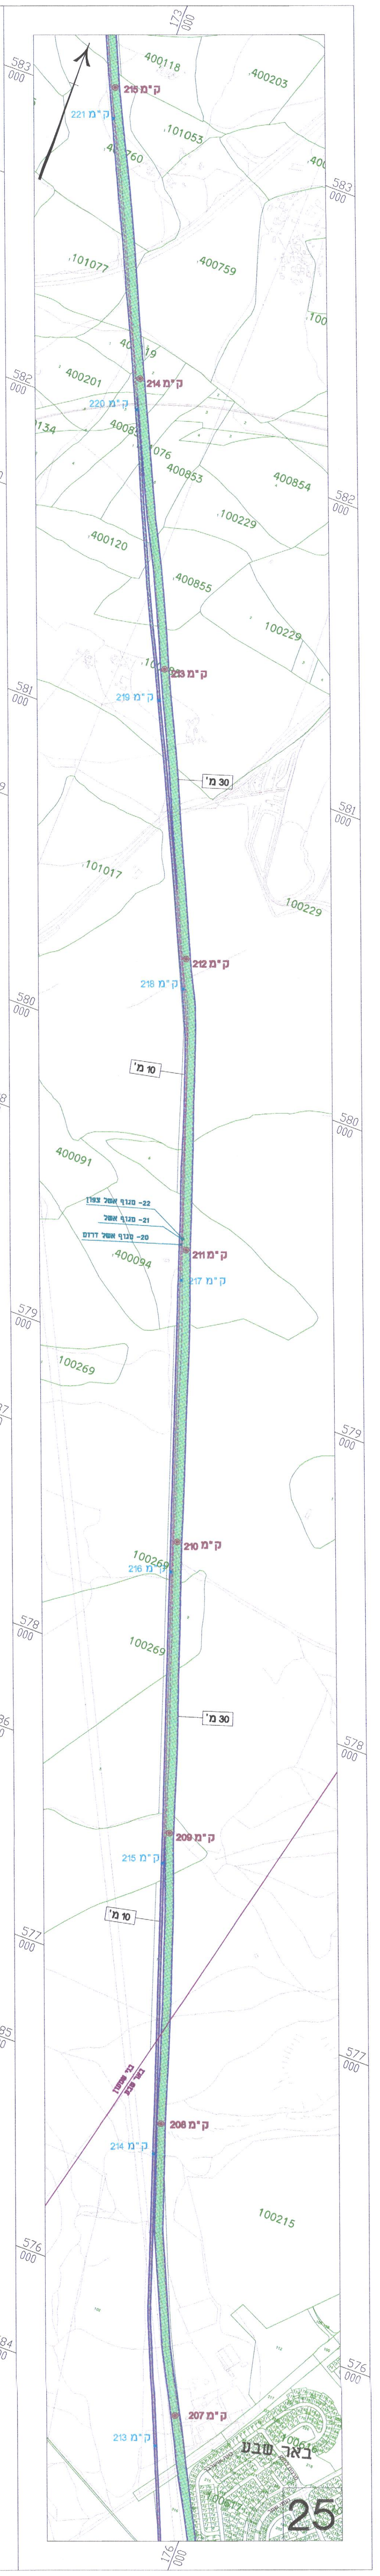

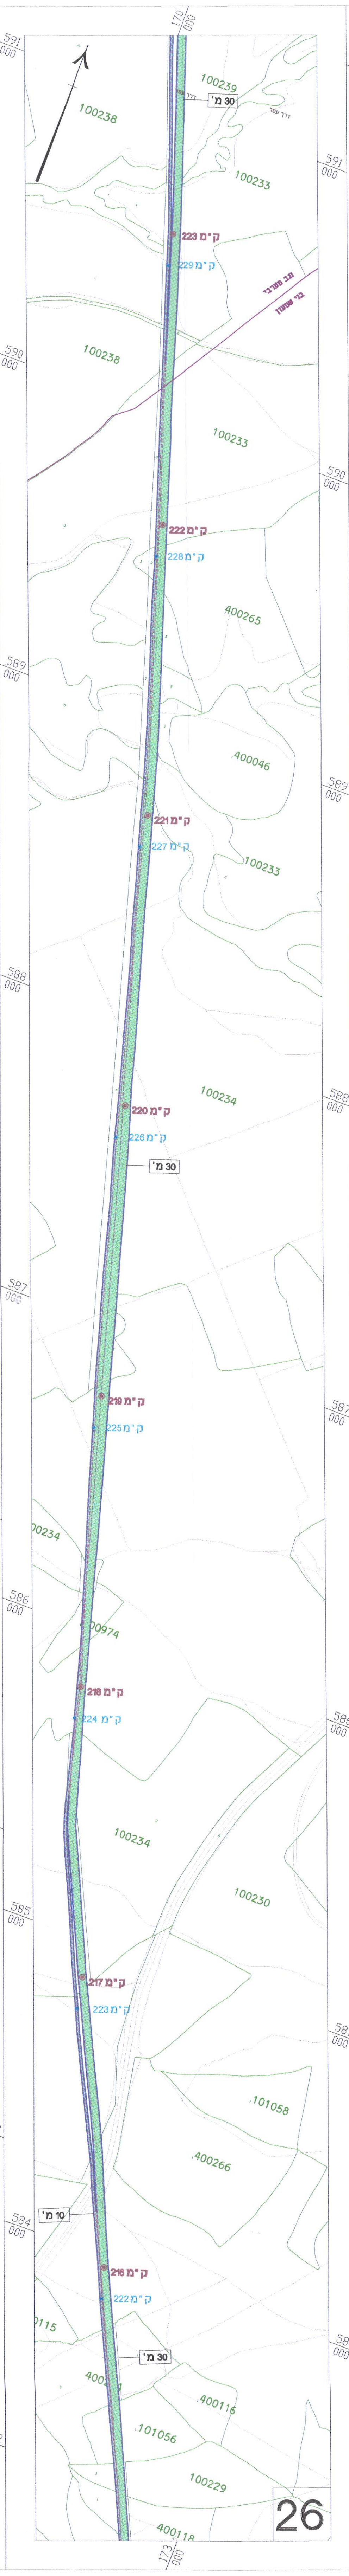

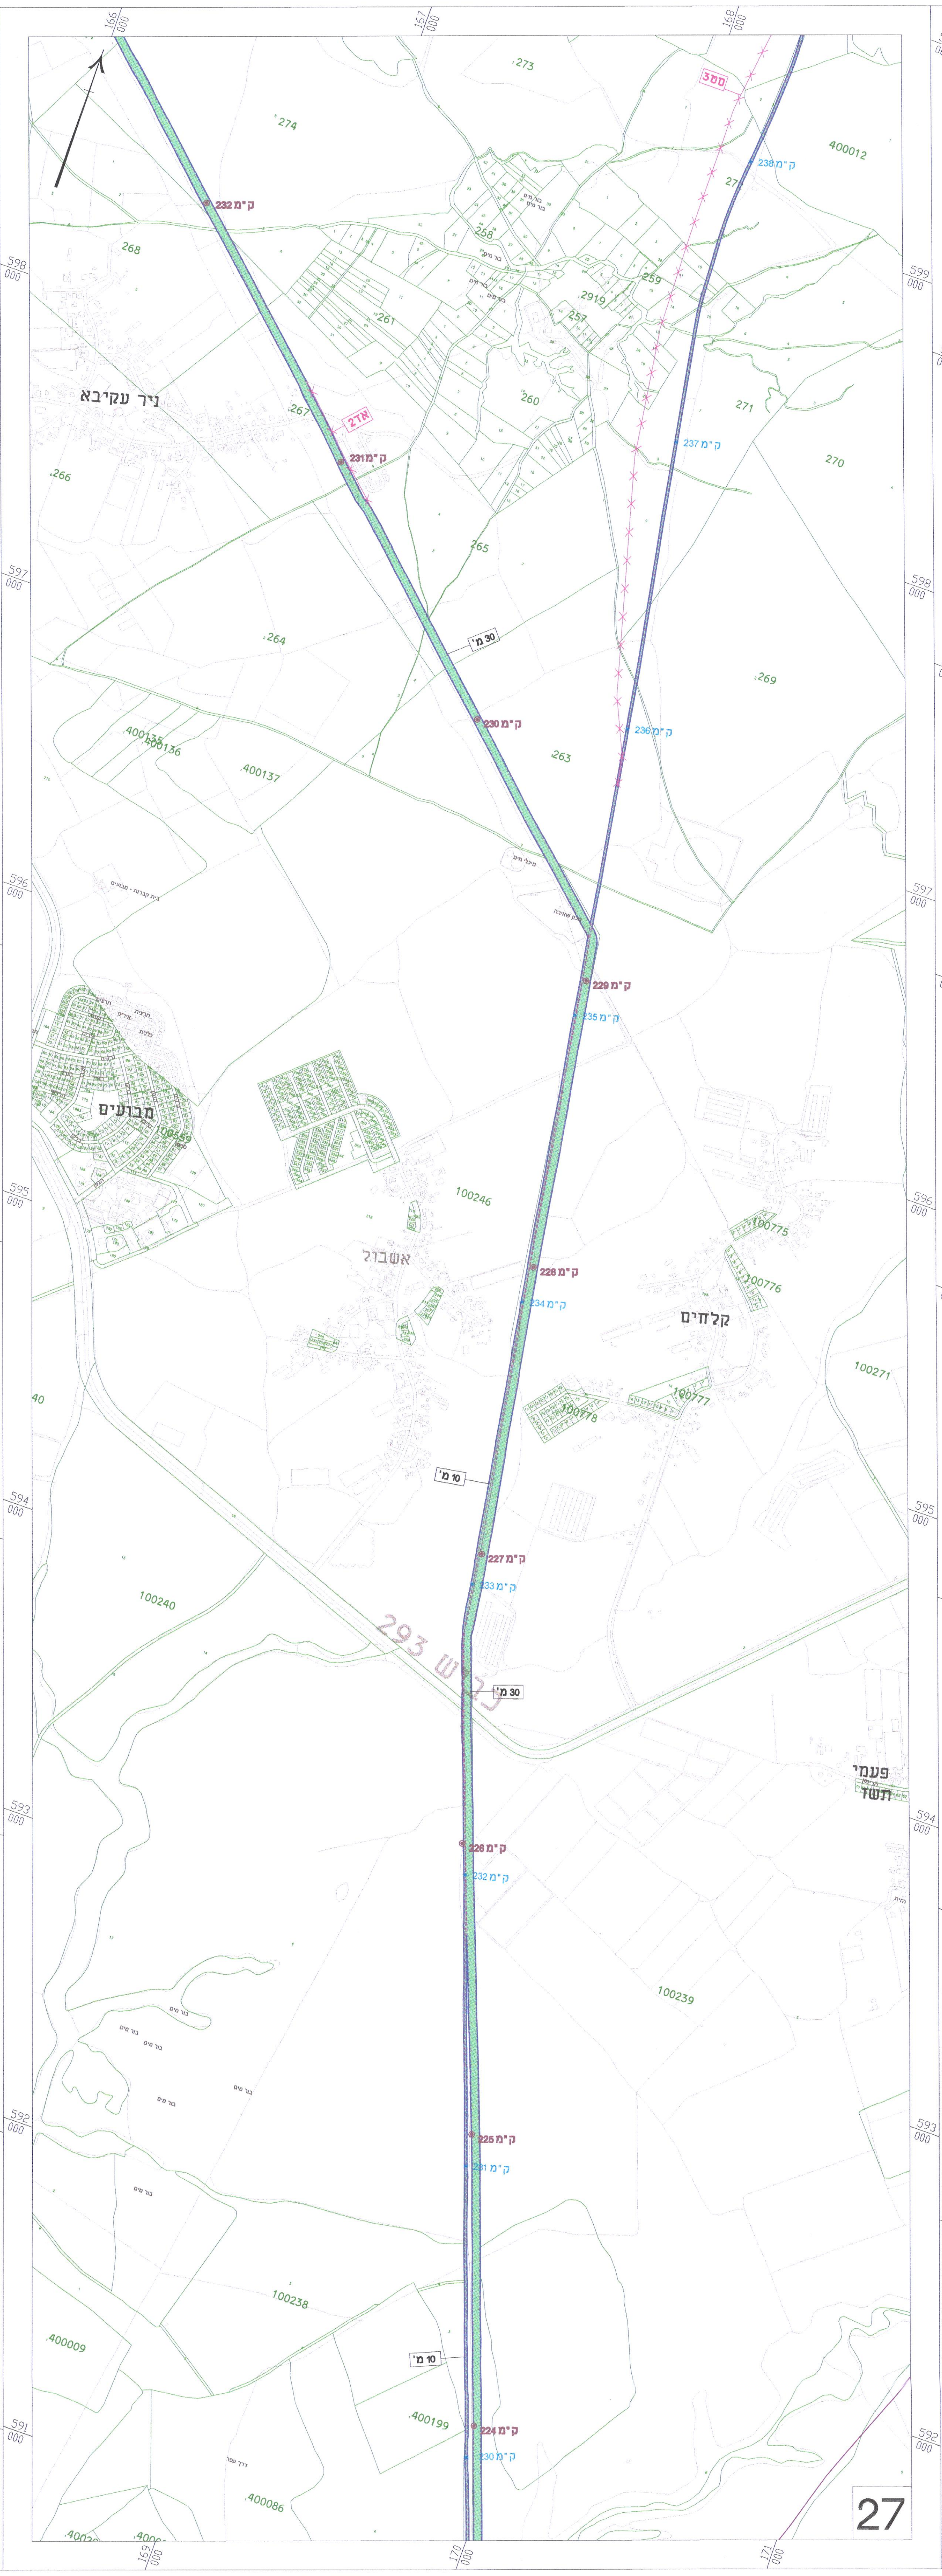
27
ניר עקיבא
מבועים
אשבול
קלחים
כביש 293
פעמי תשז

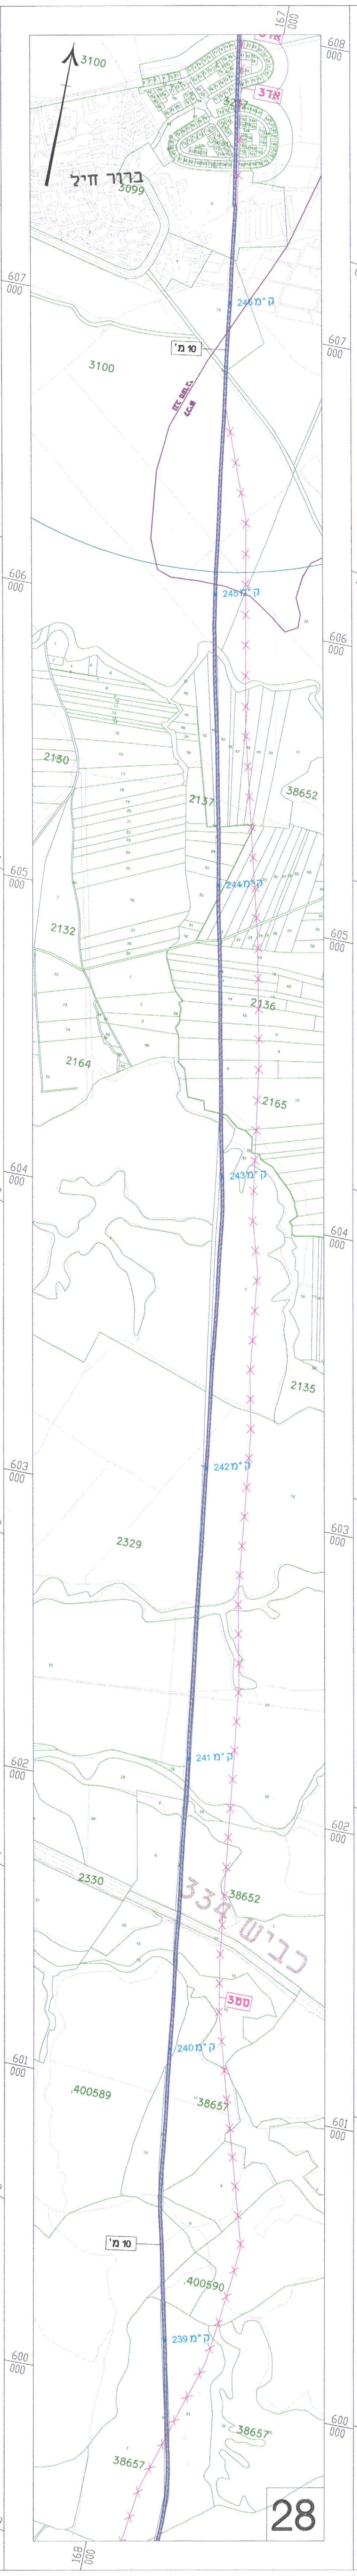
28
ברור חיל
כביש 334

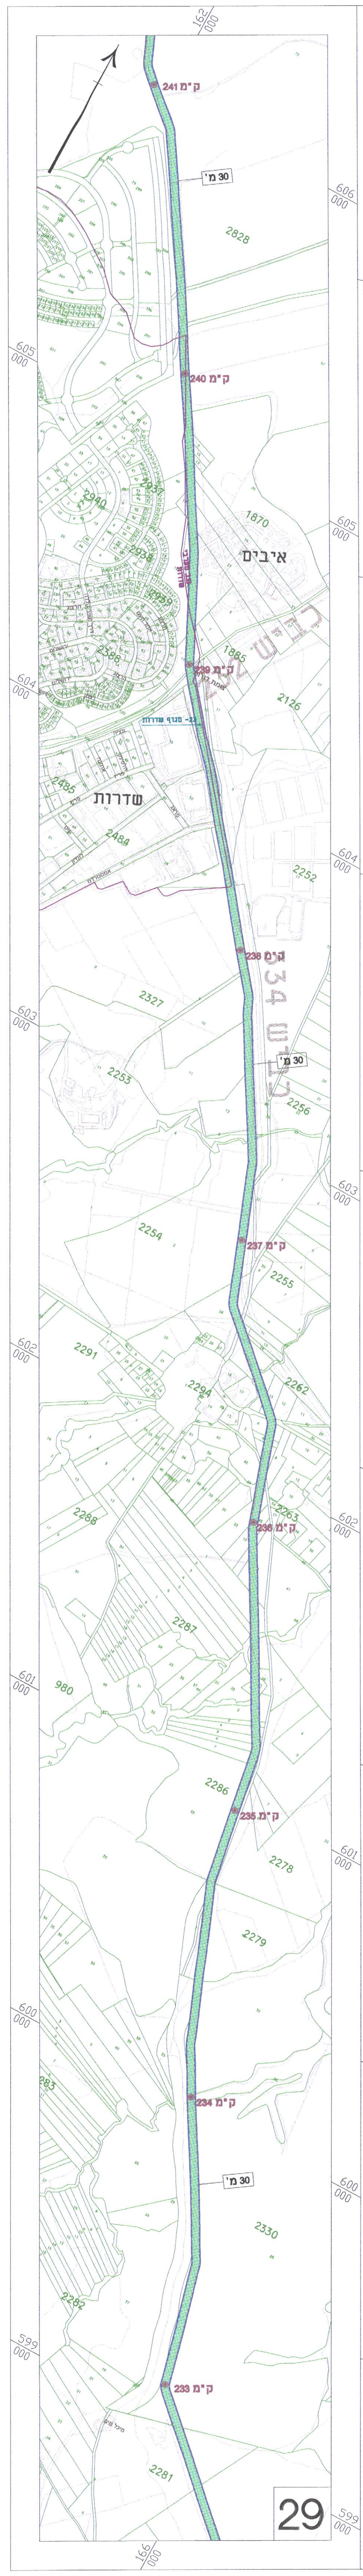
29
איבים
שדרות
כביש 34