
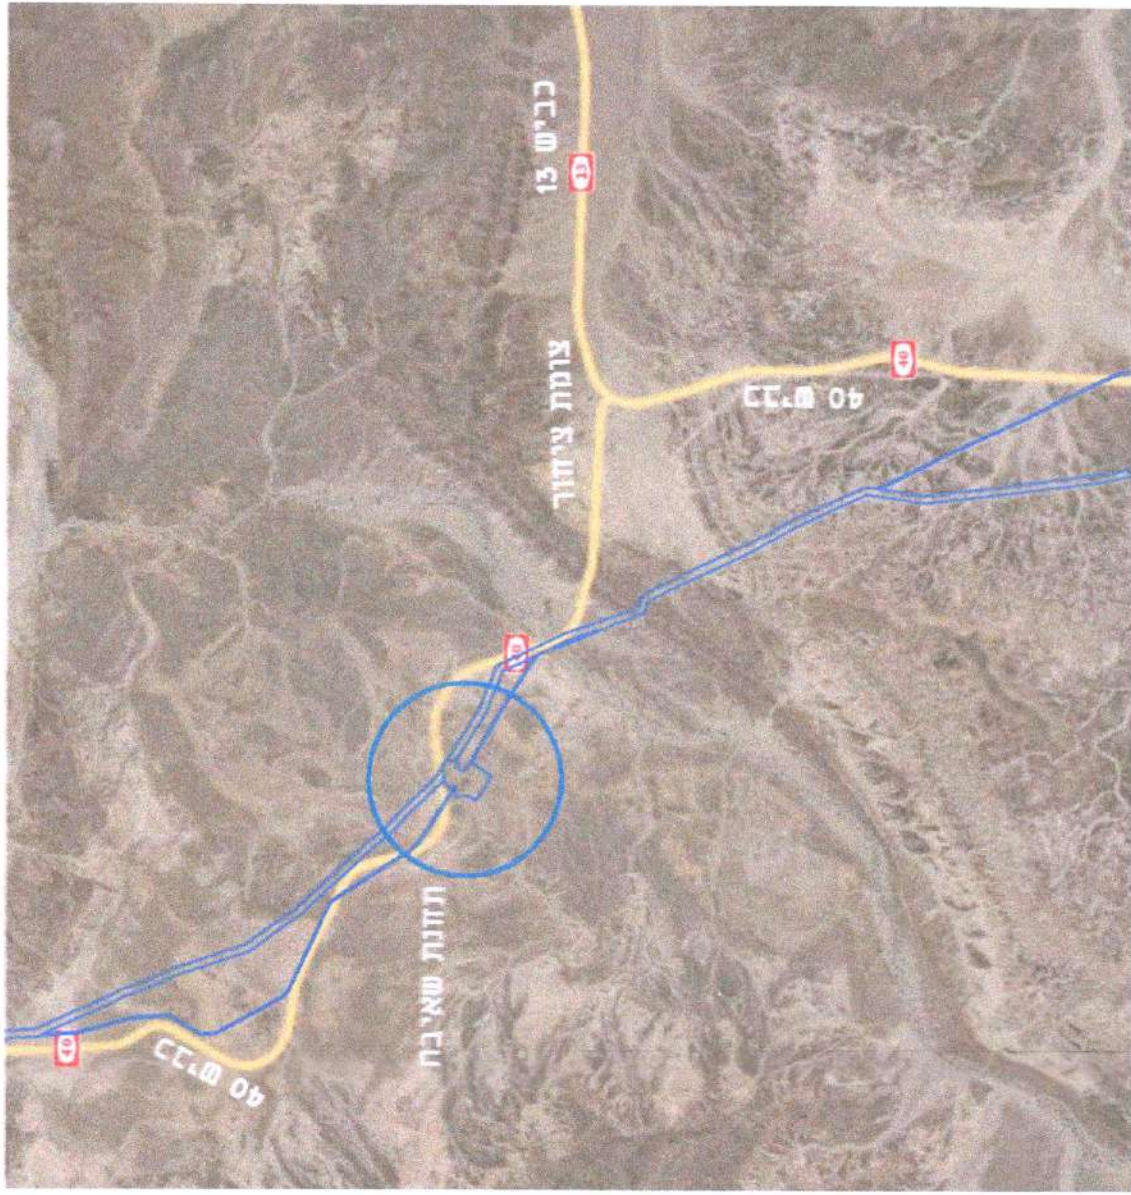





נספח לתשריט מסי קצאא\1000	
תשריט נכסי הפעילות, רצועות הקרקע לקווי נפש ומתקנים נלווים	
גליון 1 מתוך 1	
תחולה	מחייב
תיאור תאריך עריכת הנספח	תחנות שאיבה פארן 17/02/2021
קו"מ	1:1000
תרגומים נוספים	קו"מ
תצ"א	1:1000
מפת מפתוח	מסלול
מצב מאושר	1:1000
טעות ודו-משמיות	
עורך	שם: דנה קות אריכס
הנספח	תאריך: מנספח-תחנת נפש
אישורים	
אישור שר האוצר יהושע רבינוביץ 5\02\1975 מיום DG501\3112	

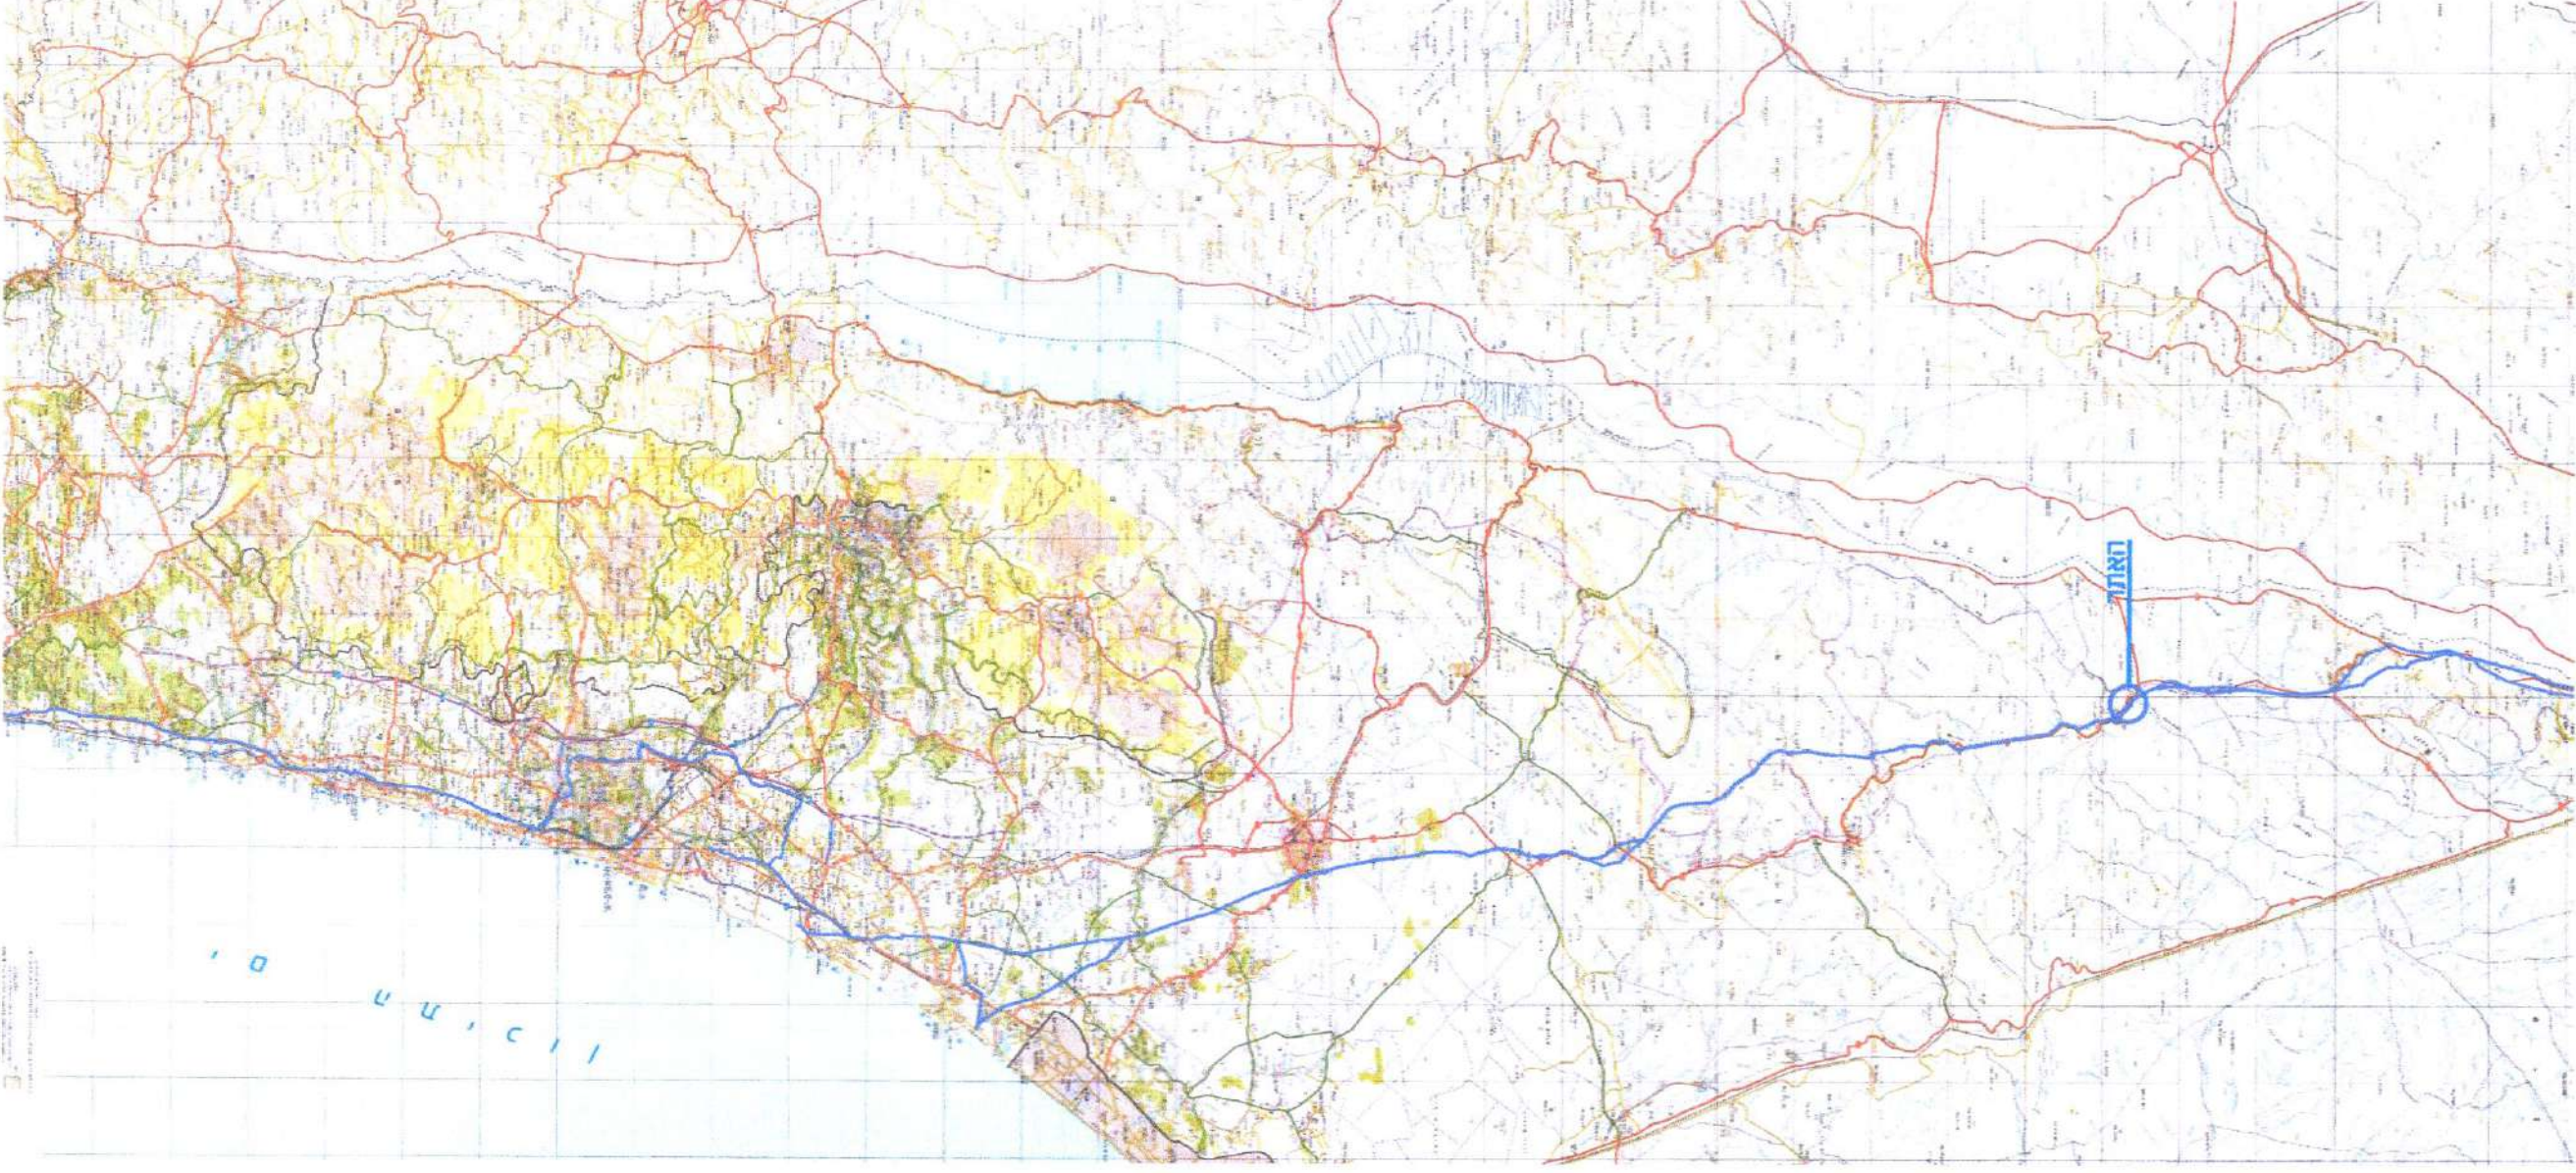

סכנות בונים בתחנות השאיבה	שטח (מ"ר)
1. מבה מנהלים	240
2. מבה פיקוד	395
3. מבה גורטור	46
4. מבה תעשיות	34
5. סכנות אסותן צידו וכלים	44
6. סכנות משאבות	21
7. מבה מסדר מחור גבורה ותעופים	100
סך הכל	880

תצ"א 1:1000

מצב קיים ומאושר עפ"י חוק חתיכת 1:1000

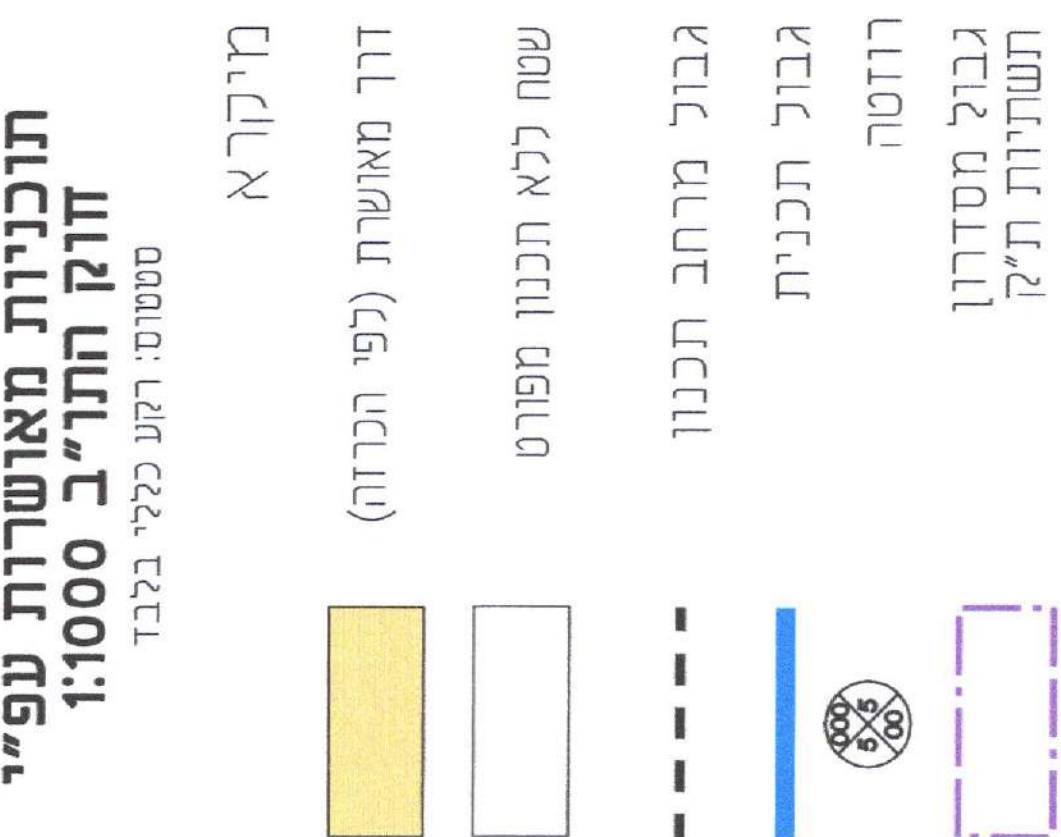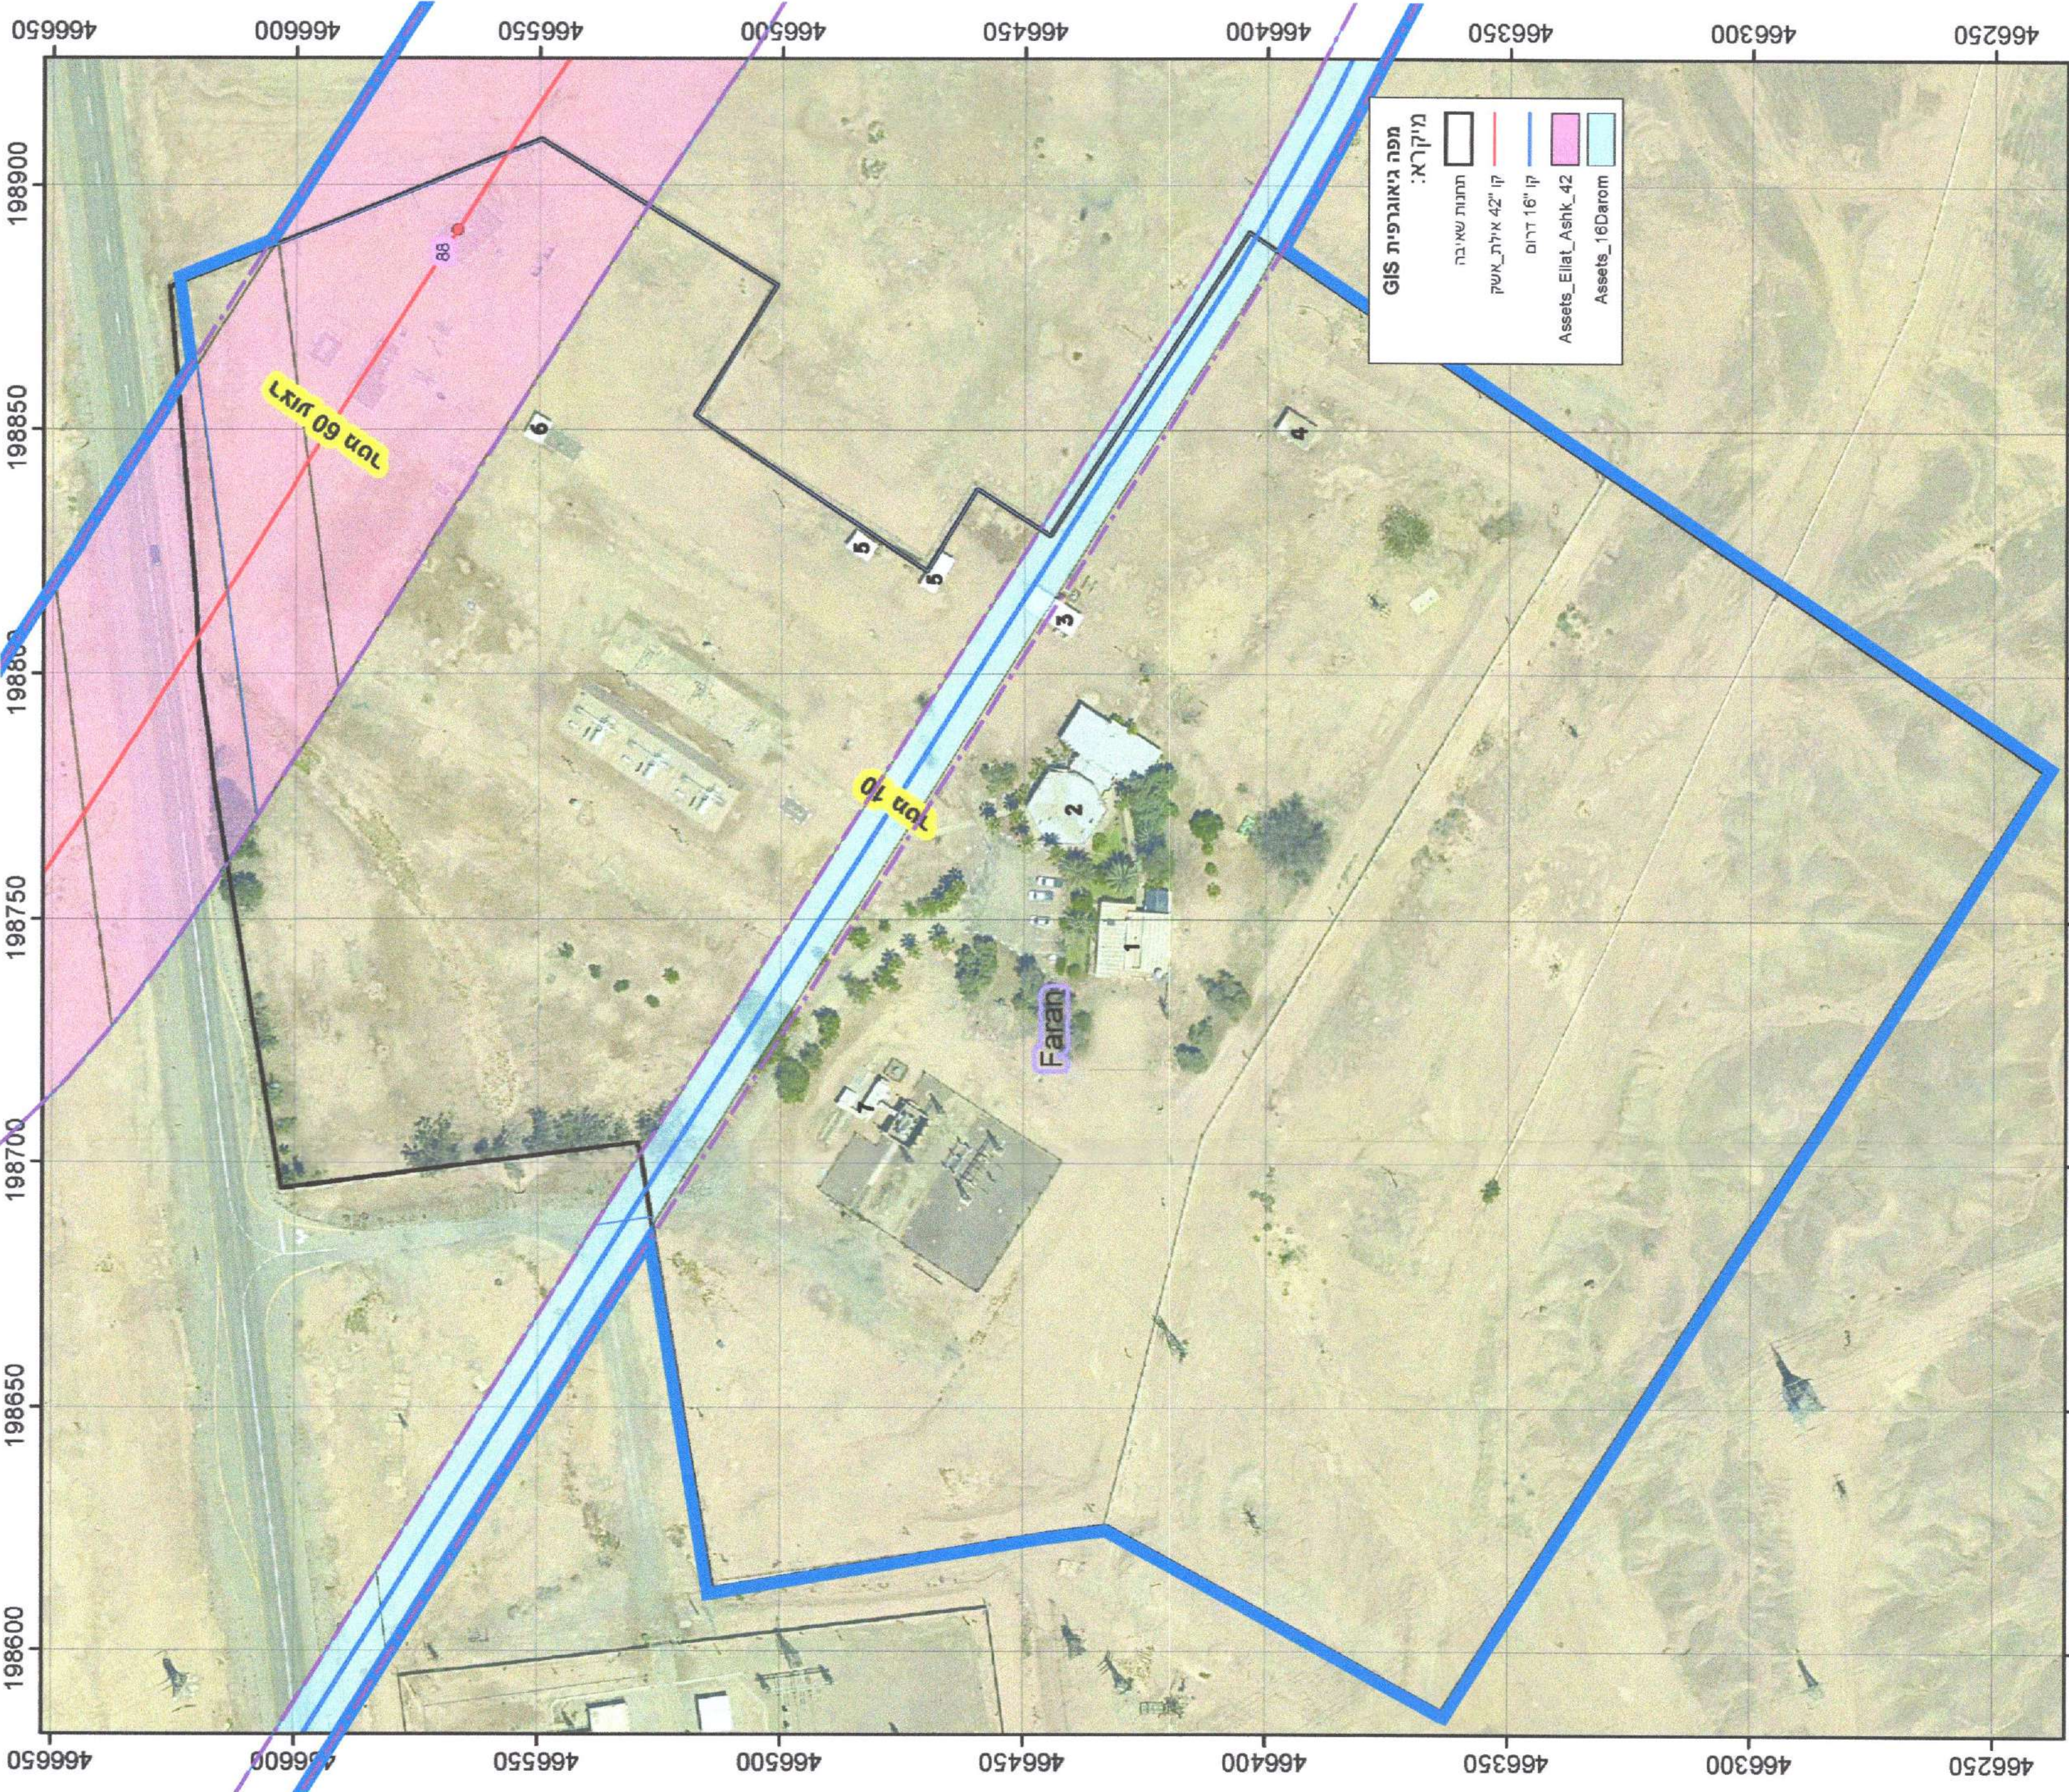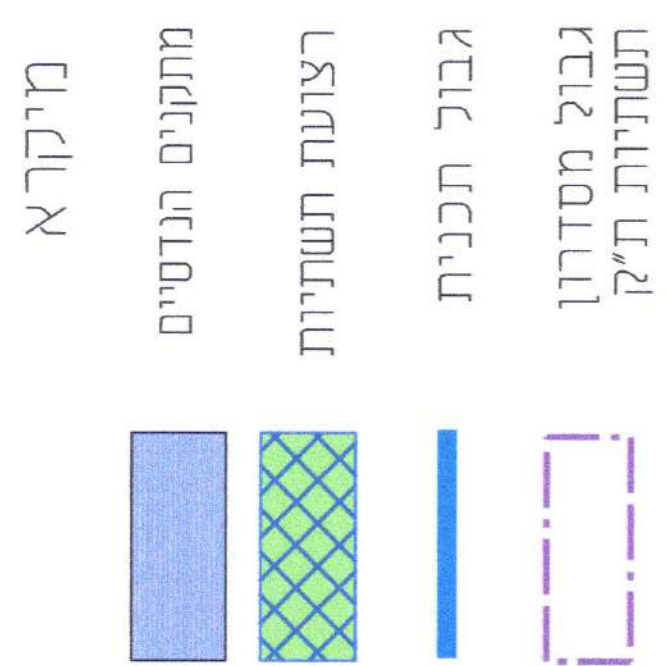

תוכנית מאושרת עפ"י חוק חתיכת 1:1000

מיקור א

דור ממשות (לפי הכרח)

שטח לא תכנון מפורט


גבול מרחב תכנון

גבול תכנית

רווחה

גבול מסדרון תעשיות

תעשיות תלך

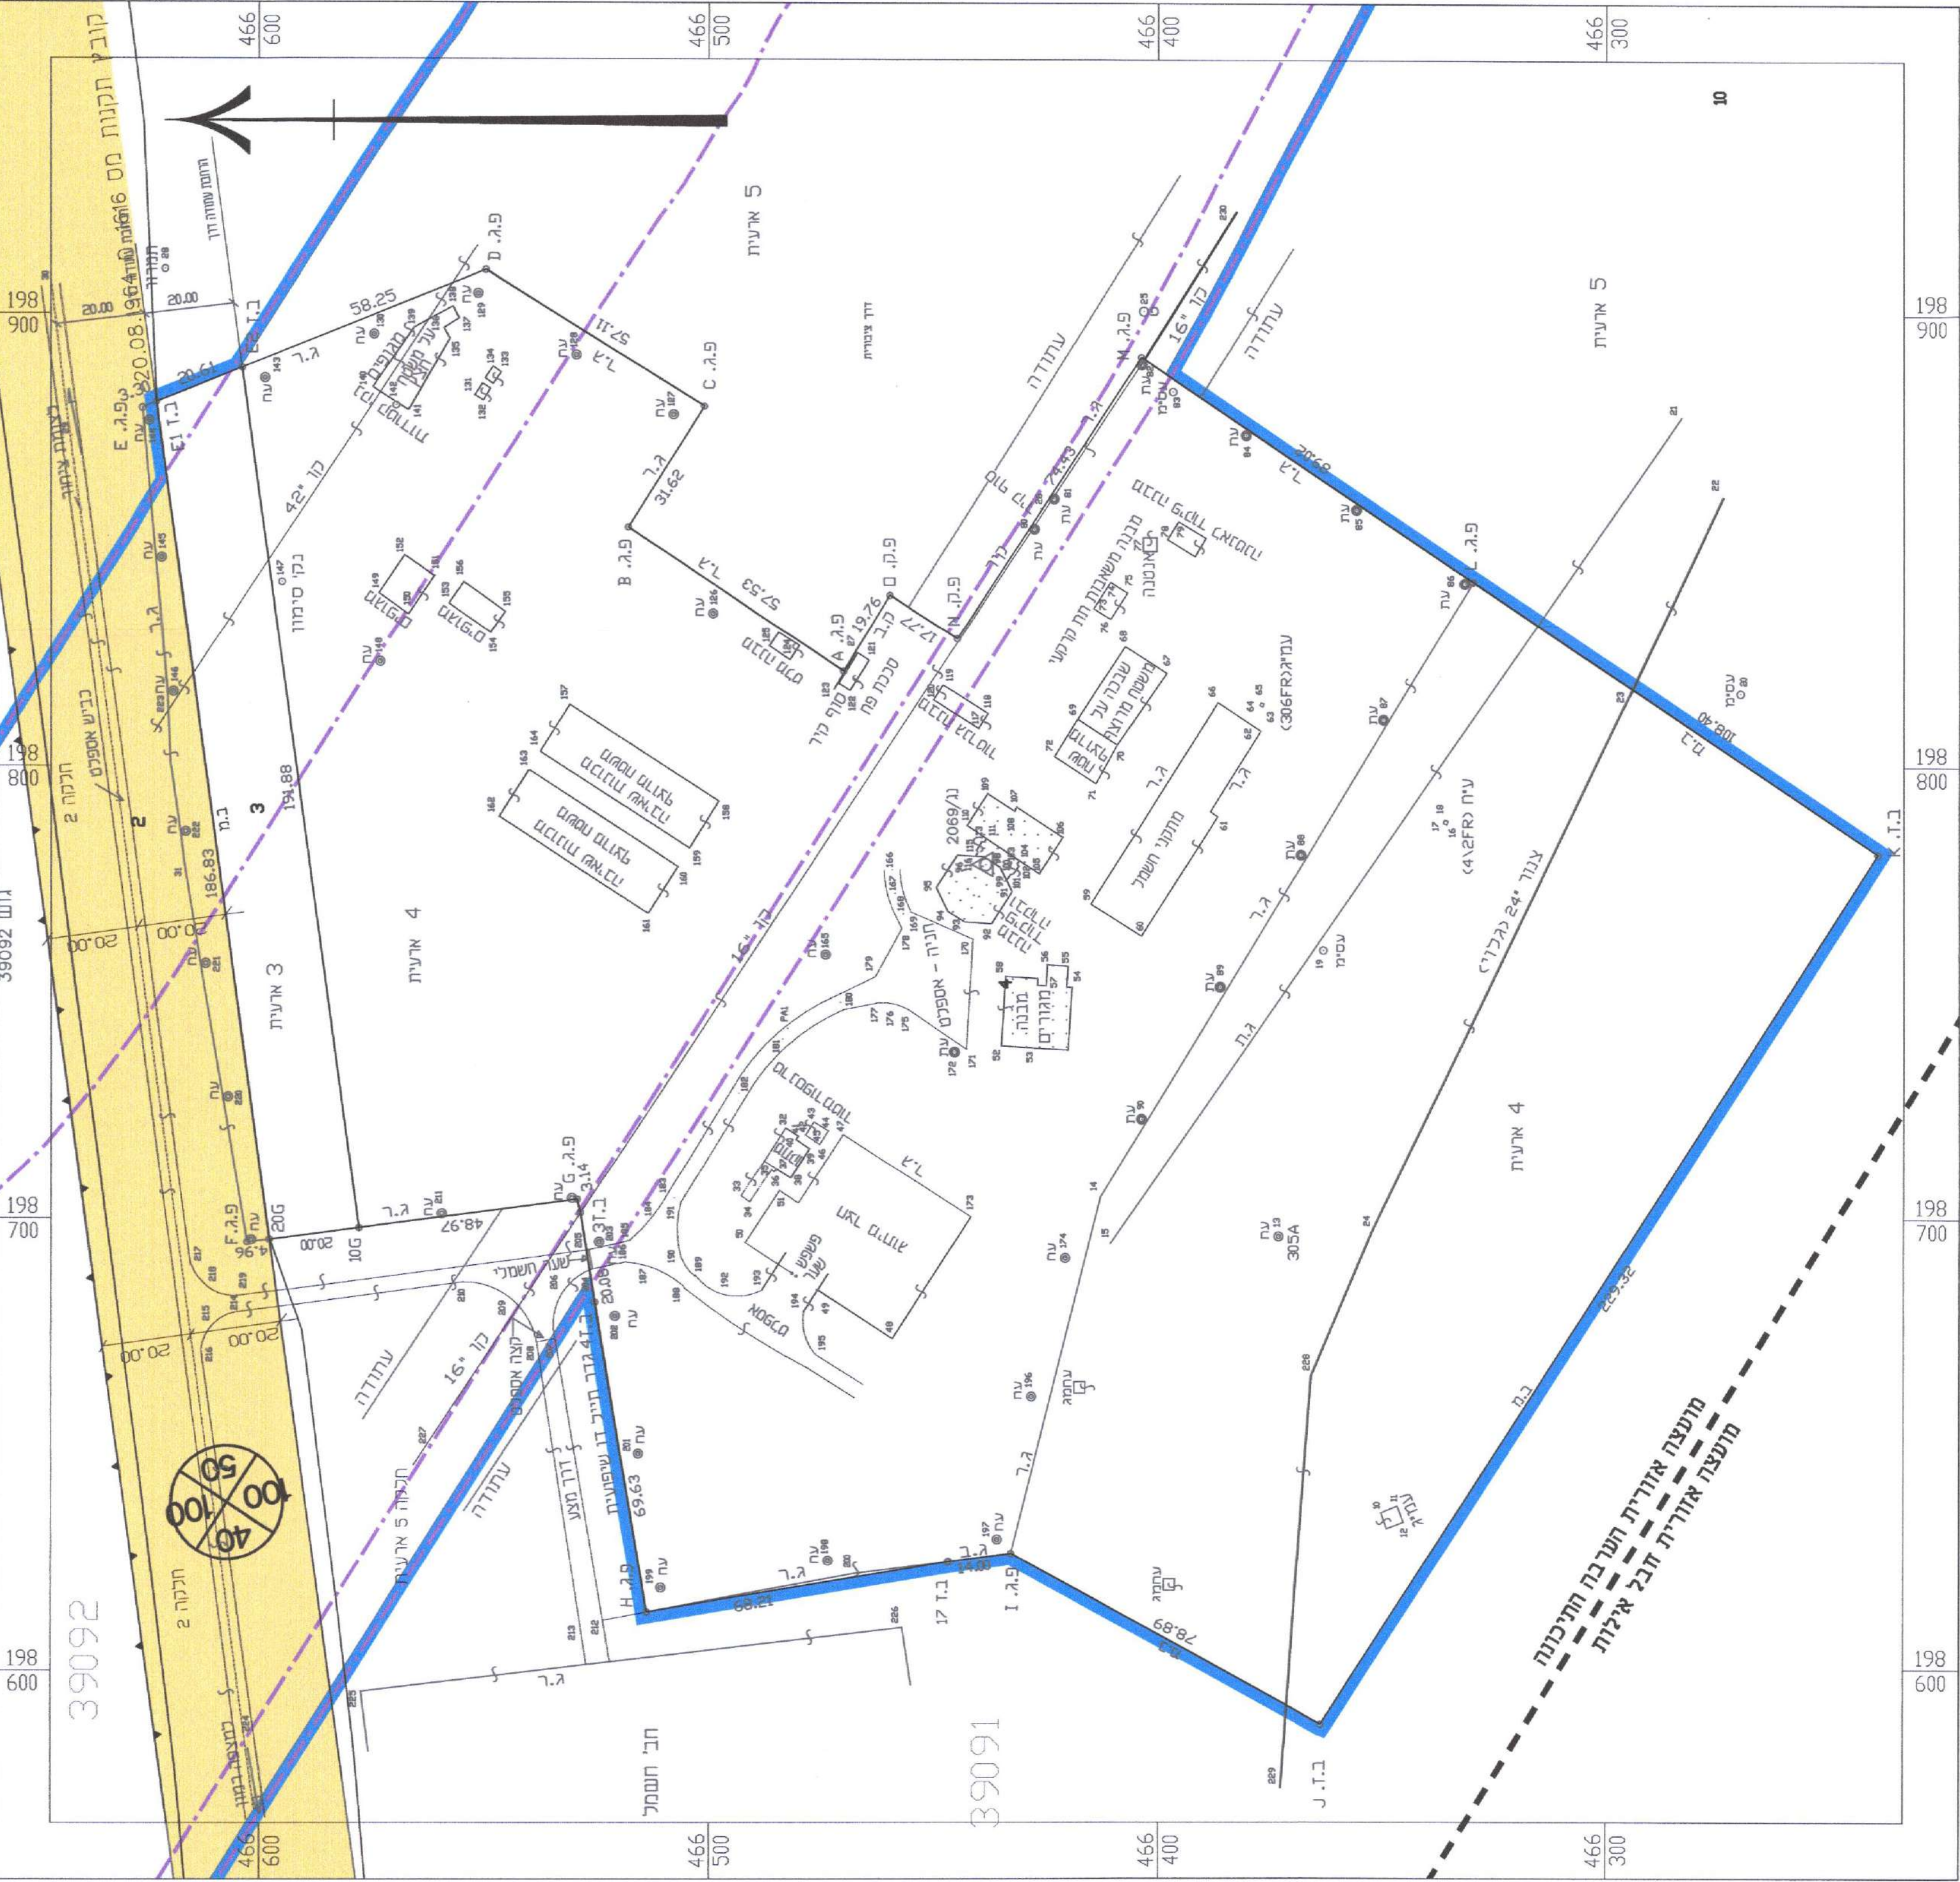

מחנה מדרית נשפך תעשיות  
מחנה מדרית נשפך תעשיות  
