נספח לתשריט מס' קצאא\1000

תשריט נכסי הפעילות, רצועת הקרקע לקווי נפט ומתקנים נלווים

גליון 14 מתוך 18

תחולה	מחייב
תיאור	נספח רצועה לתשריט
תאריך עריכת הנספח	25/02/2021
קנ"מ	1:5,000

תרשימים נוספים | **קנ"מ**

חוק התכנון והבניה, תשכ"ה-1965
הועדה הארצית לתכנון ולבניה של תשתיות לאומיות
הוועדה החליטה לאשר תשריט זה
בתנאים הרשומים בגוף ההחלטה
בישיבתה מס' 01/2021 ביום 13.1.2021

יו"ר הועדה
מרדכי כהן
יו"ר הוועדה לתשתיות לאומיות

מתכנן הועדה
יובל ענתבי
מ"מ מתכנן הות"ל

ניר סביון
סמנכ"ל הנדסה
חברת קו צינור אירופה אסיה בע"מ

שמות וחתימות:

עורך הנספח	שם:	דנה קהת אדריכלים מנספלד-קהת בע"מ
	תאגיד:	מנספלד - קהת אדריכלים

אישורים	אישור שר האוצר אברהם שוחט 7964-94,1-14-411.ת מיום 31\03\1994
	אישור שר האוצר אברהם שוחט 0-1-270ט מיום 8\08\1992

מקרא

גבול תכנית	▭
גבולות גושים	─
מספר גוש	24451
גבולות חלקות	─
מספר חלקה	73
גבולות מרחבי תכנון	─
שם מרחב תכנון	באר שבע
שם יישוב	באר שבע
גבול מסדרון תשתיות תת"ק	⬚
רצועת תשתיות (קווי 42", 16", 18")	▨
מתקן הנדסי (תחנת שאיבה)	■
סימון רוחב הרצועה	מ' 5
סימון ק"מ רץ קו 16"	● ק"מ
מגופים	00- שם מגוף
רצועה לביטול	─×─
סטיה ברצועה	סט00
העתקת רצועה	הע00

מפתח גיליונות נספחי רצועה

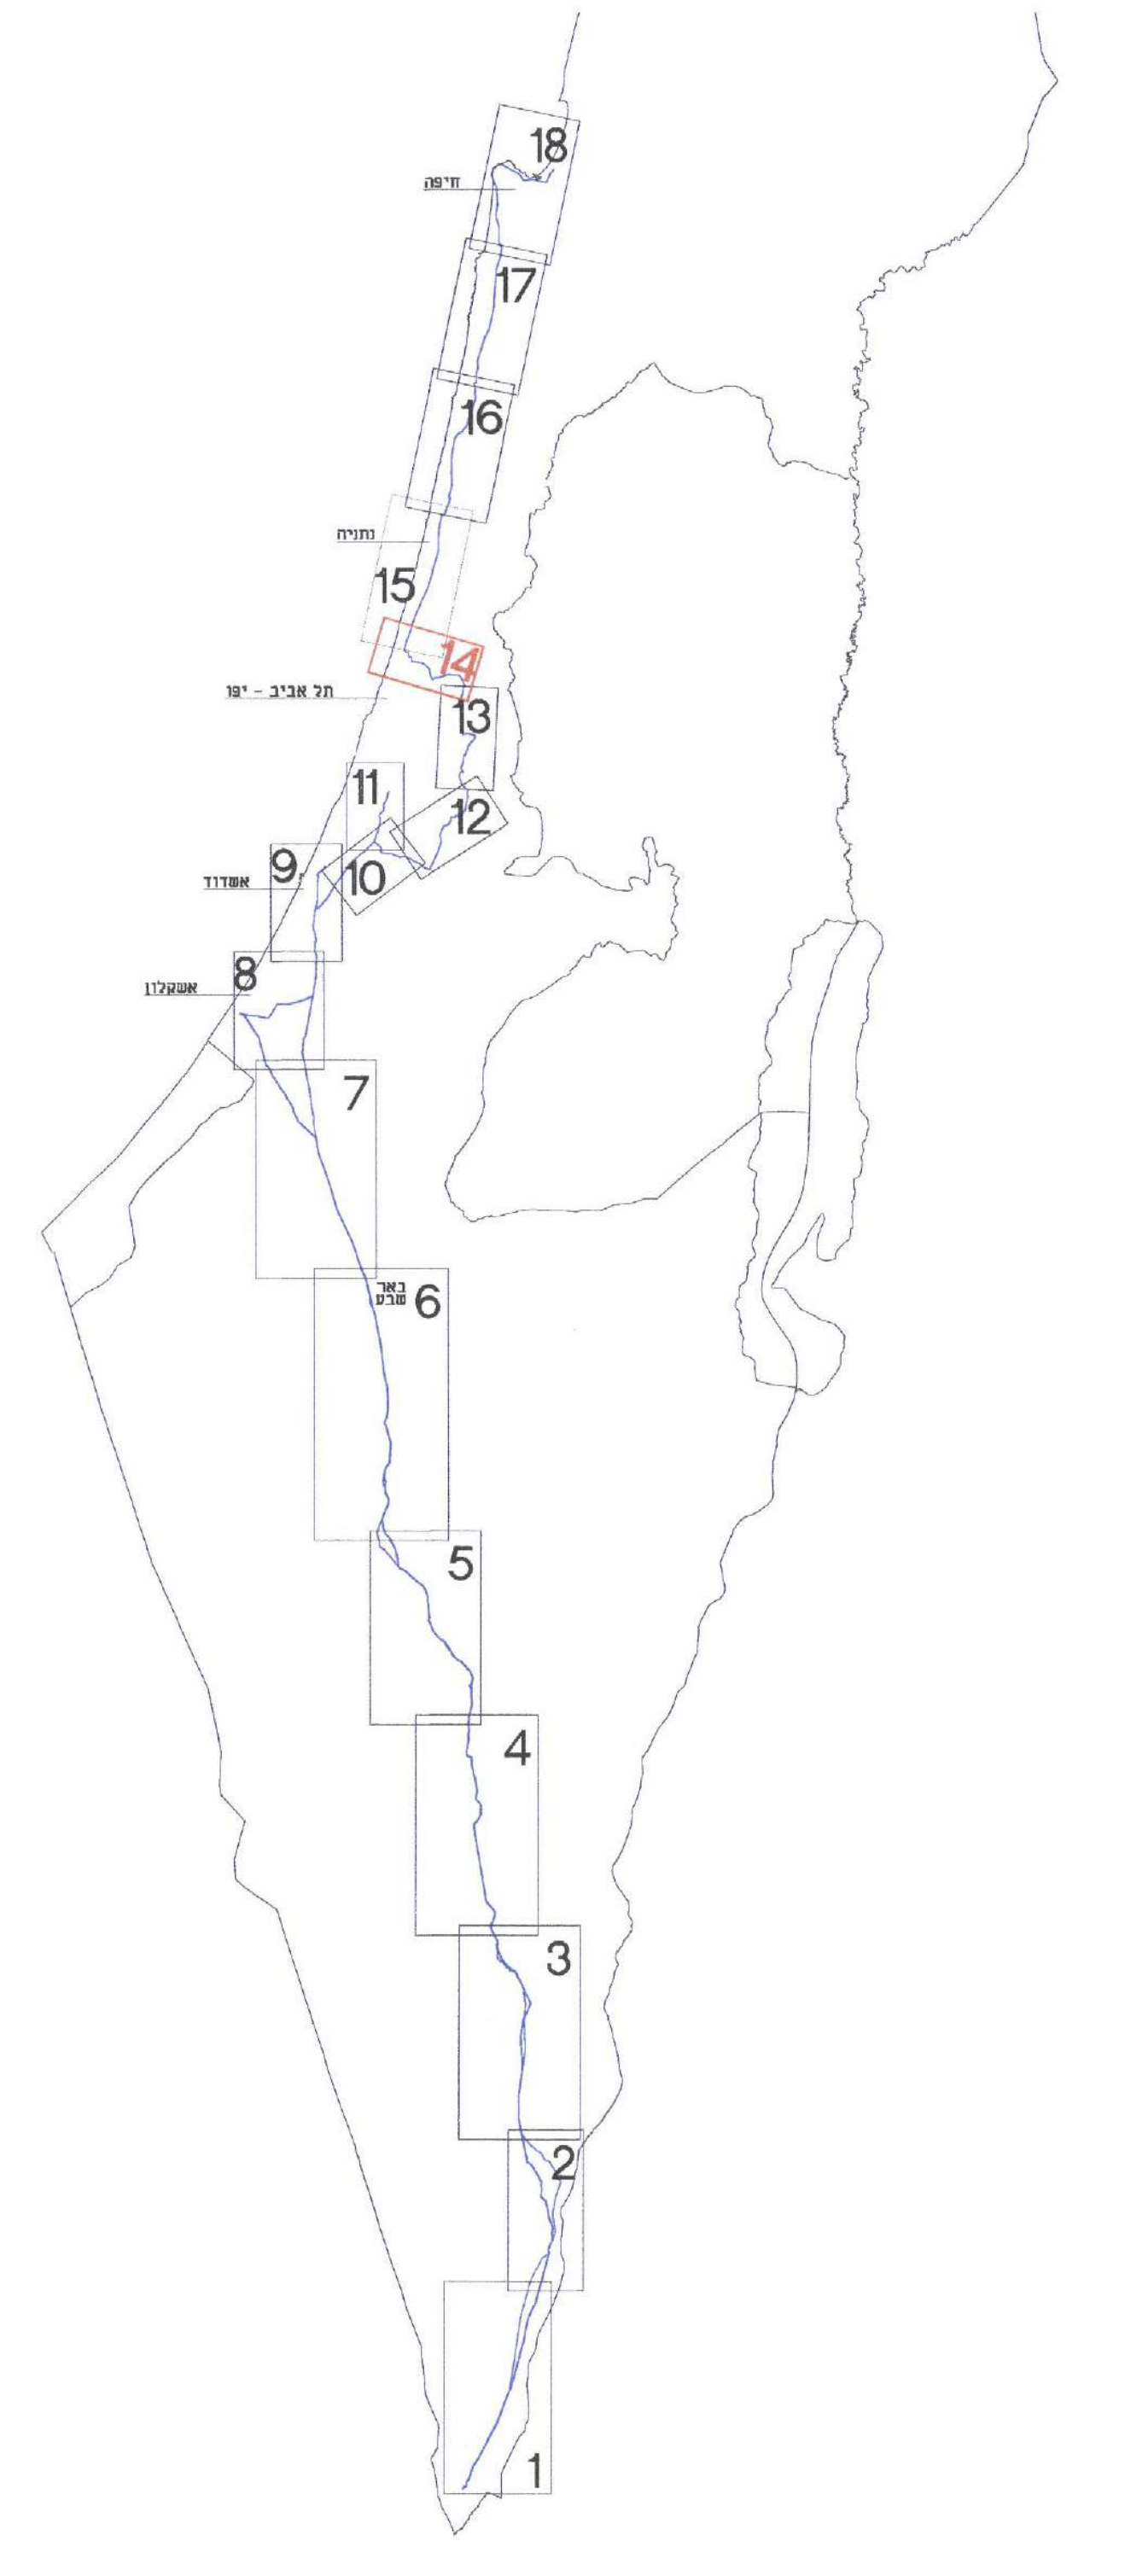
18
17
16
15
14
13
12
11
10
9
8
7
6
5
4
3
2
1

מפתח רצועות קנ"מ 1:50,000

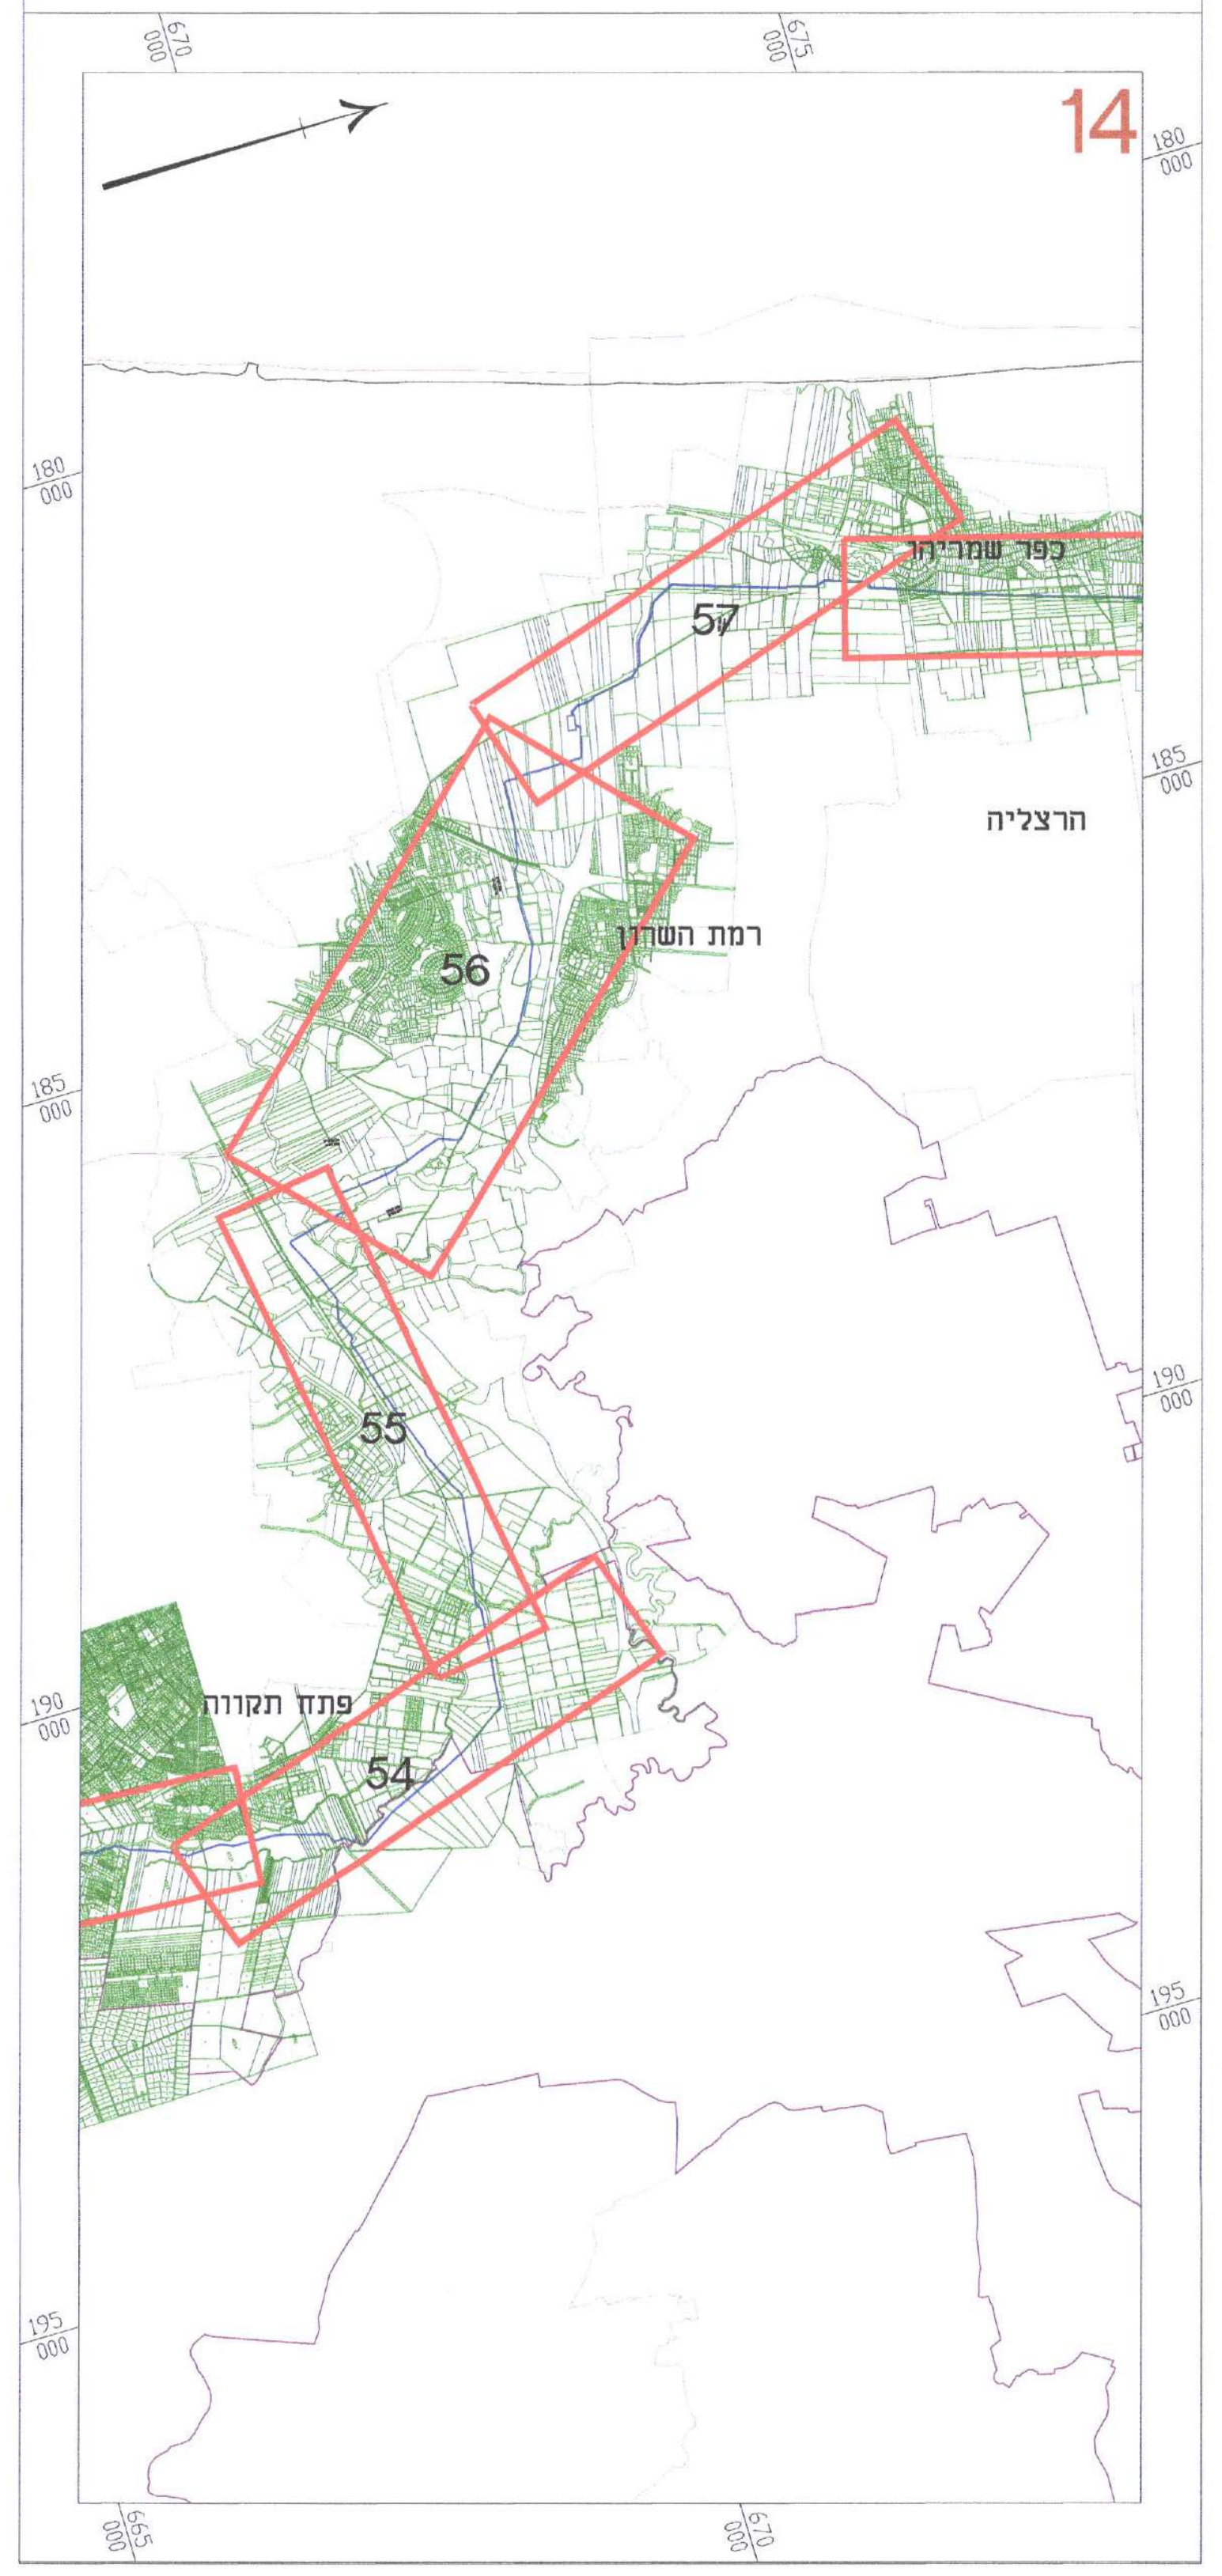
14
57
56
55
54
הרצליה
רמת השרון
פתח תקוה
180 000
185 000

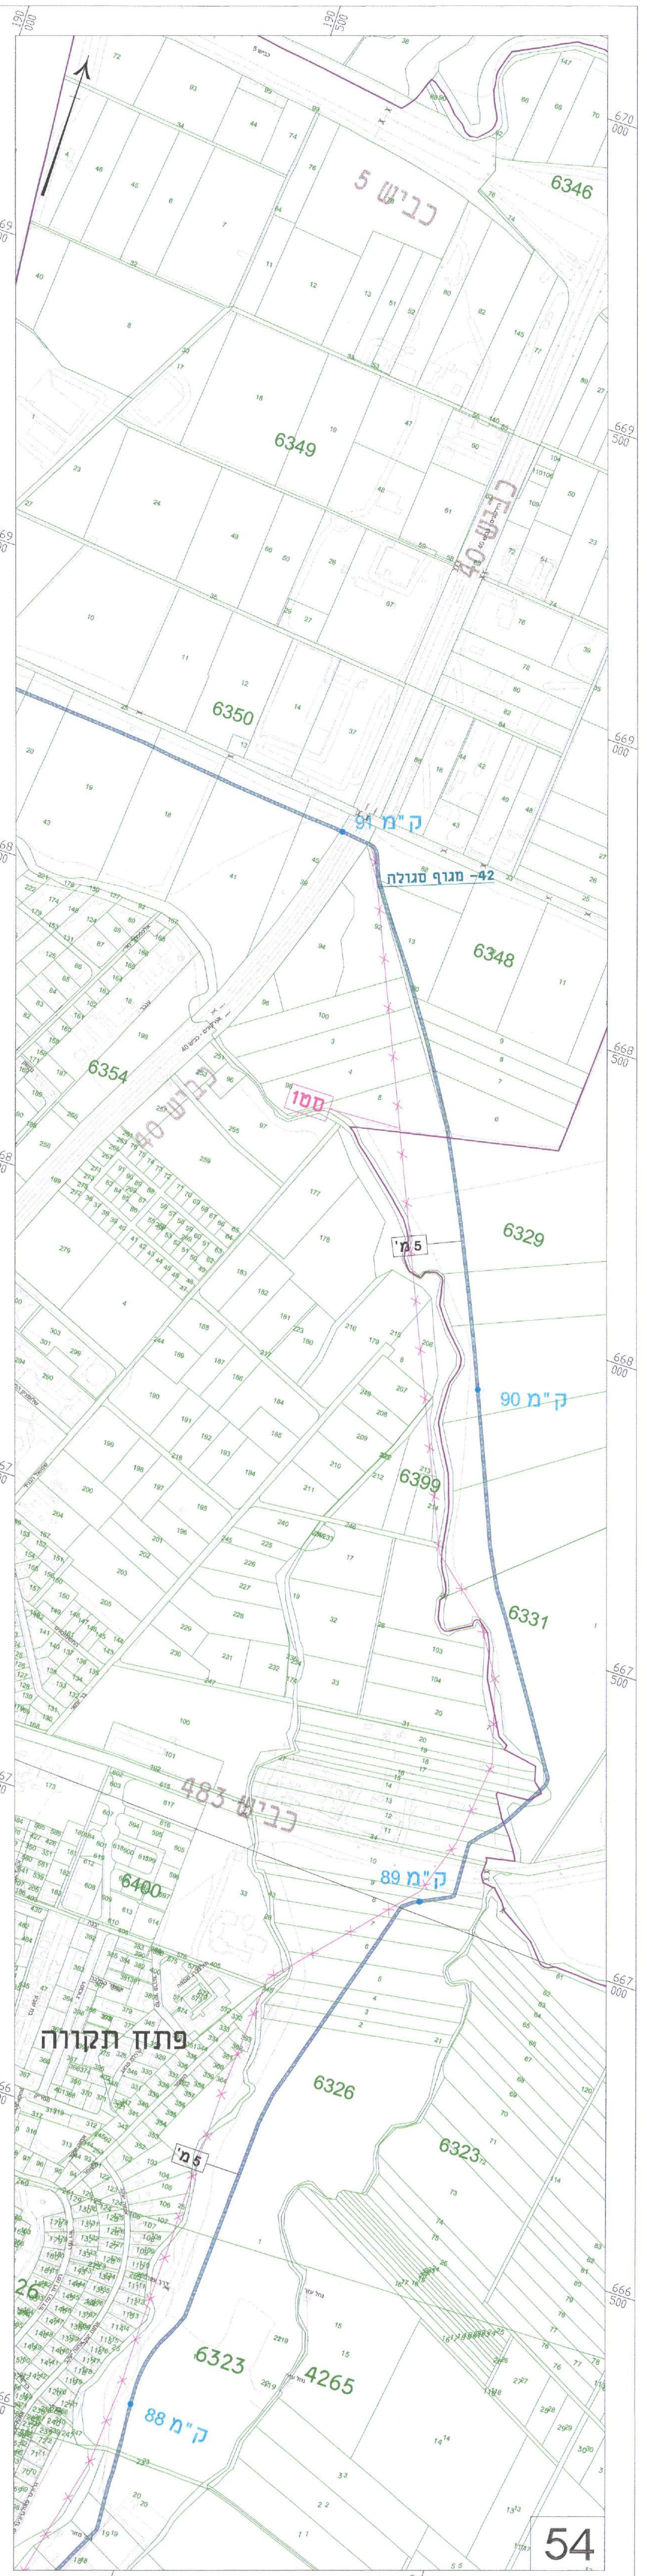
54
כביש 5
כביש 483
פתח תקווה
ק"מ 88
ק"מ 89
ק"מ 90
ק"מ 91
42- מגוף סגולה
סט01
מ' 5
6346
6349
6350
6354
6348
6329
6399
6331
6480
6326
6323
4265

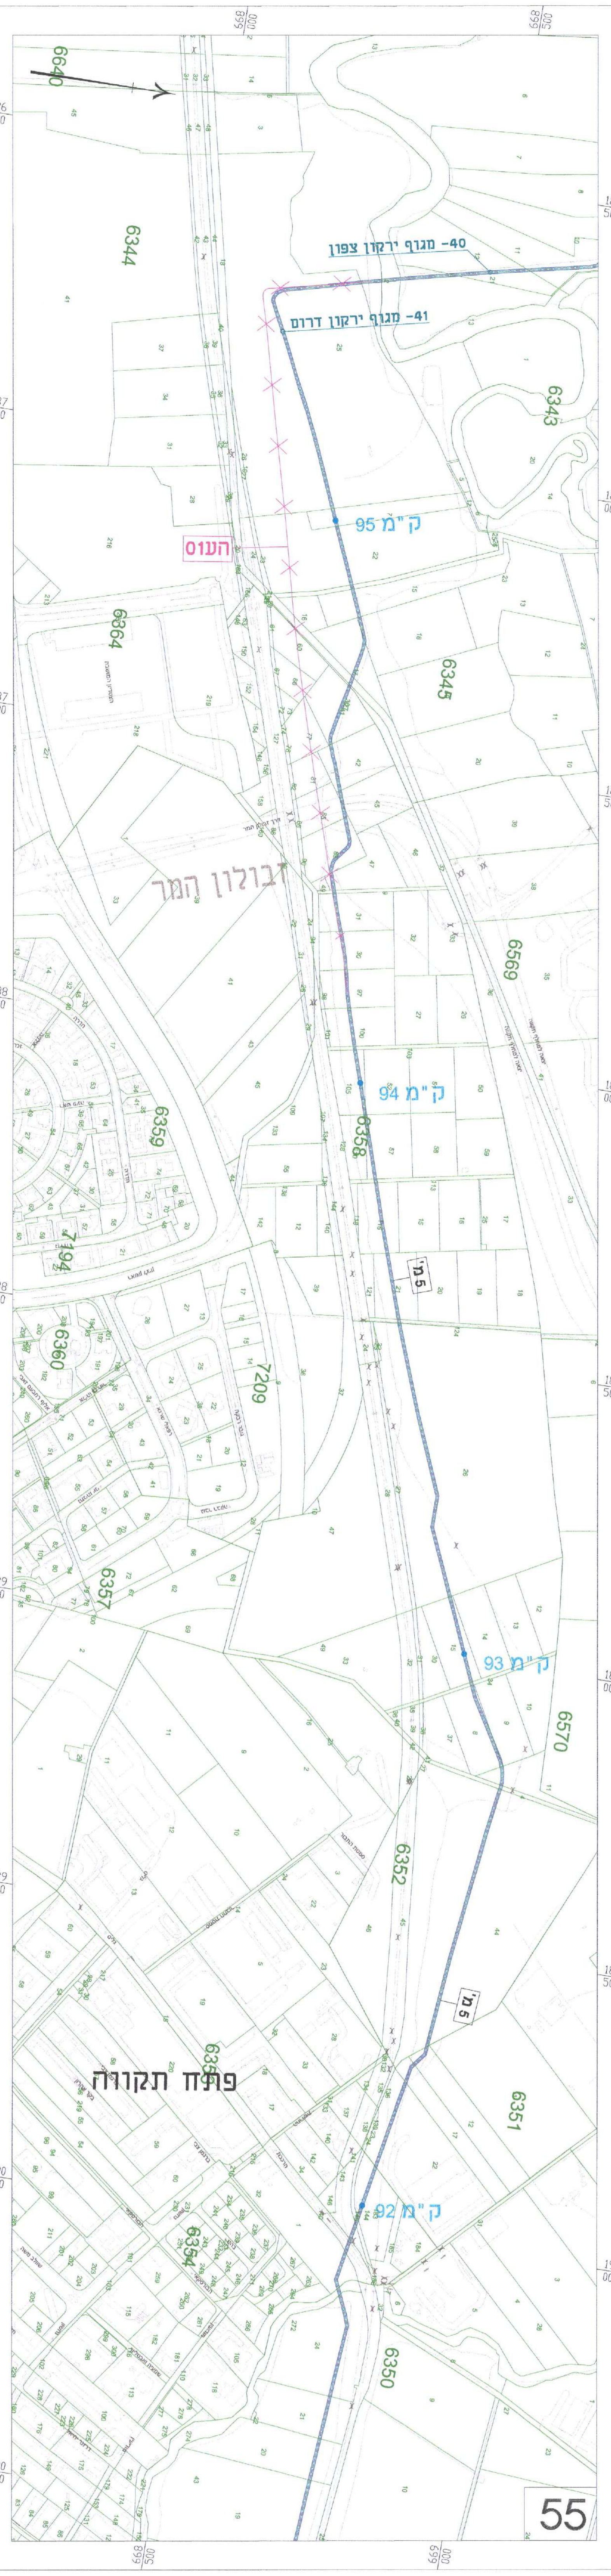
55
40- מגוף ירקון צפון
41- מגוף ירקון דרום
הע01
ק"מ 92
ק"מ 93
ק"מ 94
ק"מ 95
מ' 5
זבולון המר
פתח תקווה
6344
6343
6345
6864
6359
6358
6360
7194
7209
6357
6569
6570
6352
6351
6350
6354

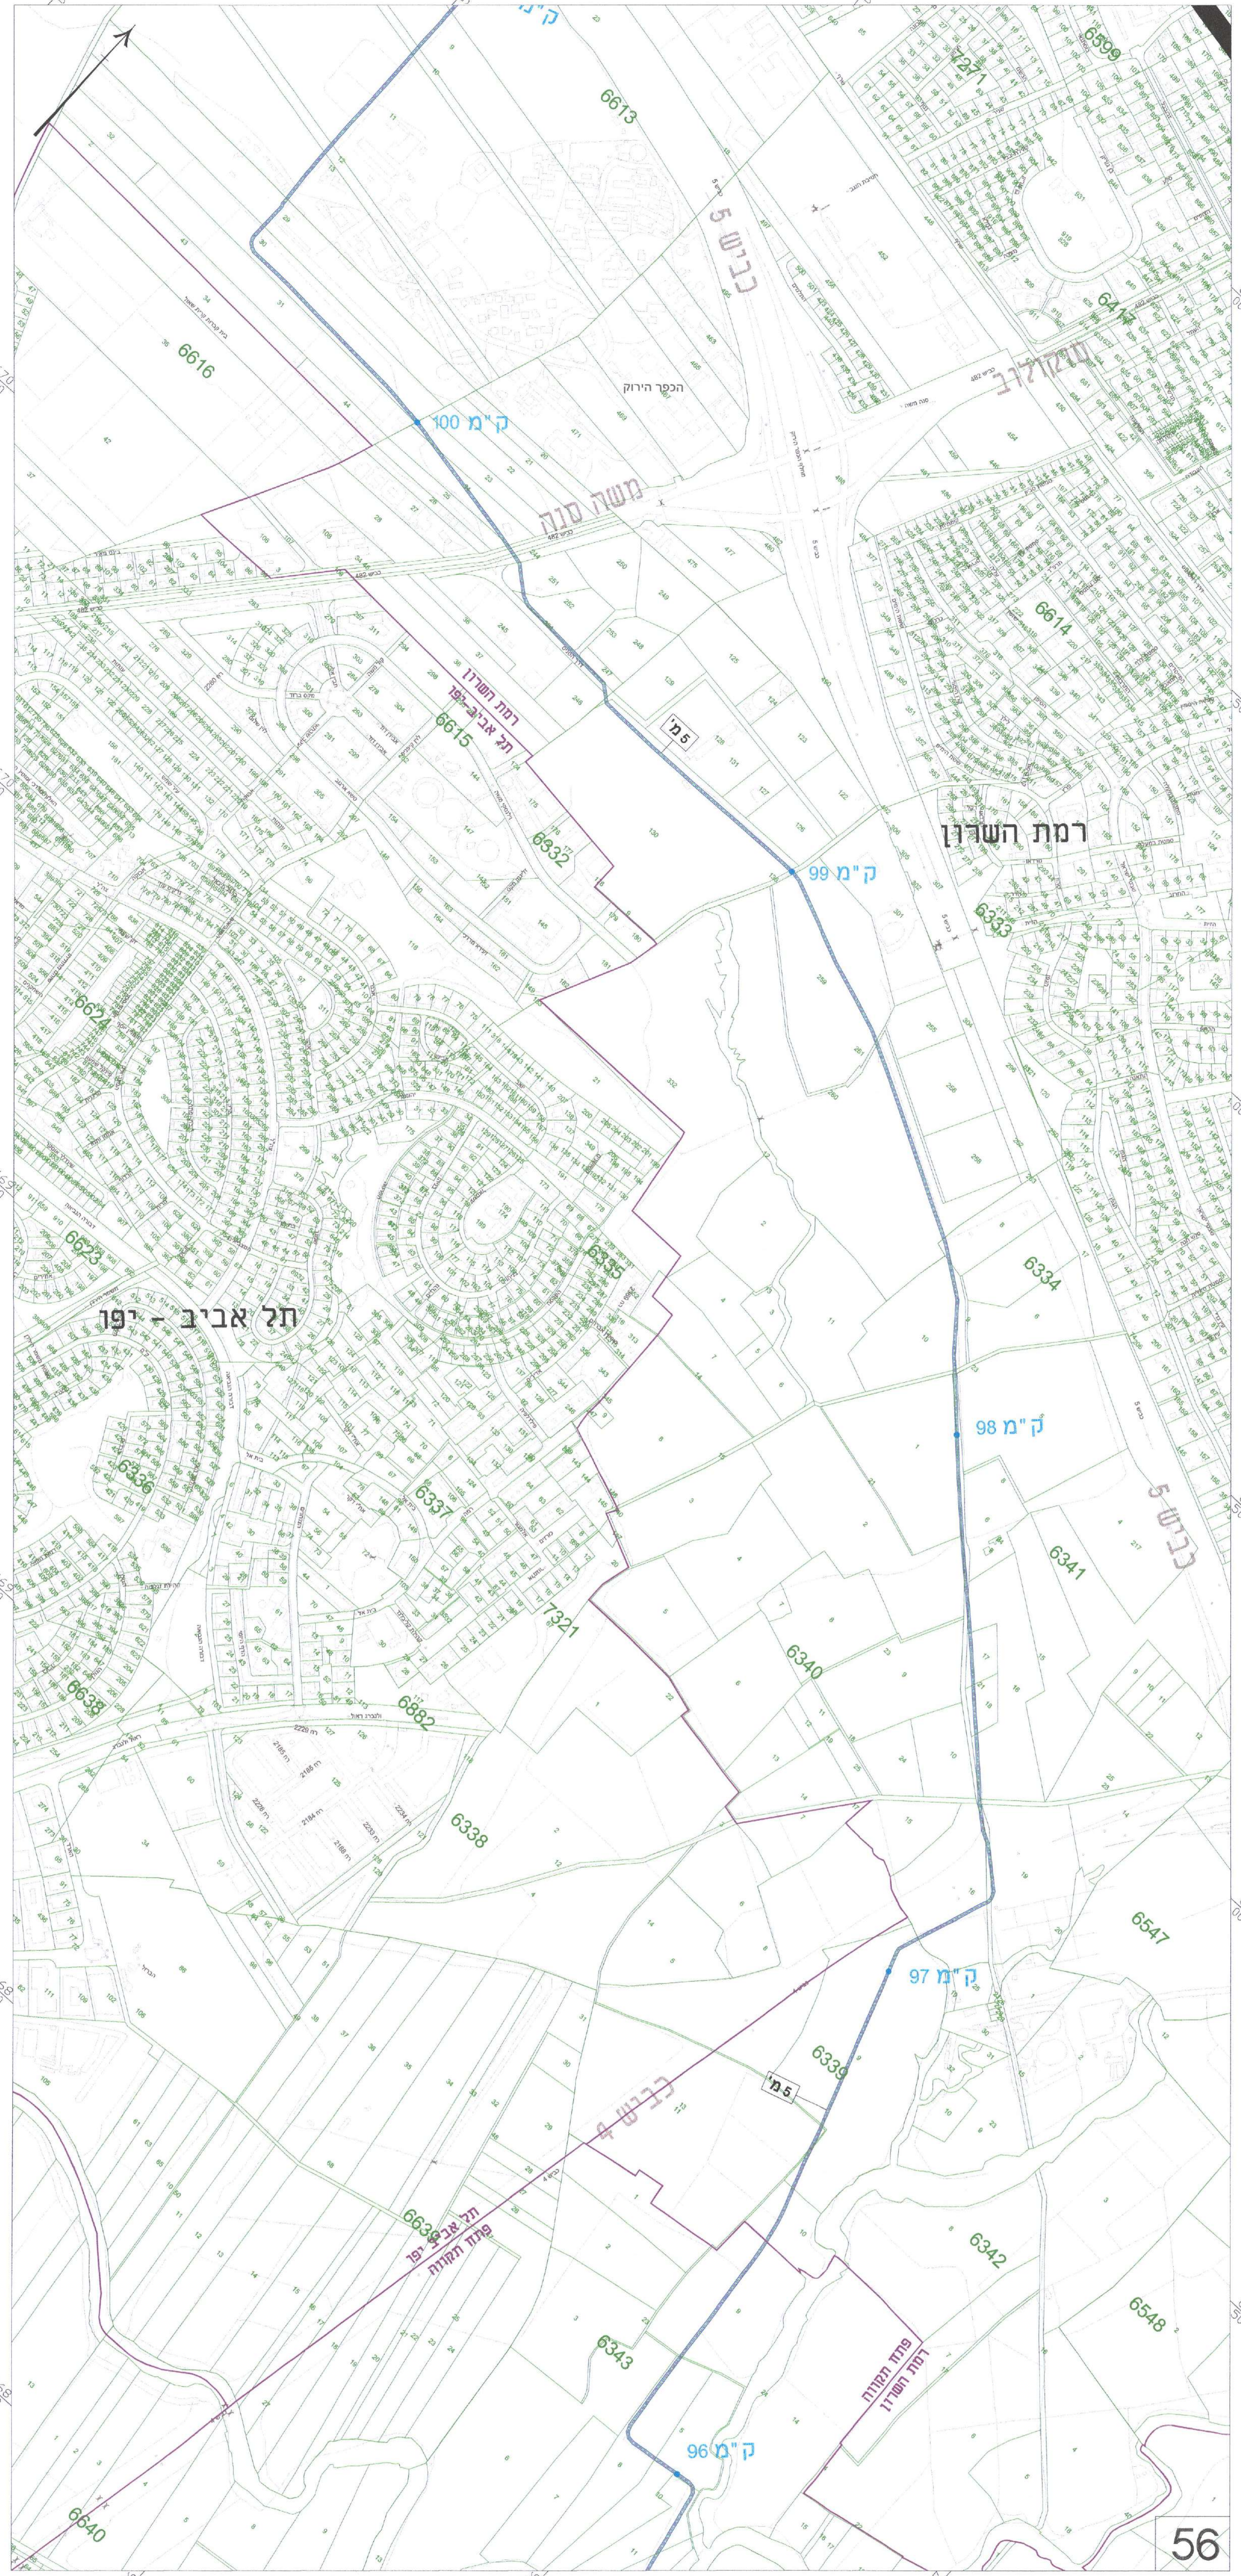
56
כביש 5
משה סנה
רמת השרון
תל אביב - יפו
ק"מ 96
ק"מ 97
ק"מ 98
ק"מ 99
ק"מ 100
מ' 5
רמת השרון
תל אביב-יפו
פתח תקווה
6613
6616
6615
6614
6333
6334
6341
6340
6339
6338
6337
6336
6335
6332
6621
6623
6638
6682
7321
6547
6548
6342
6343
6640
6598

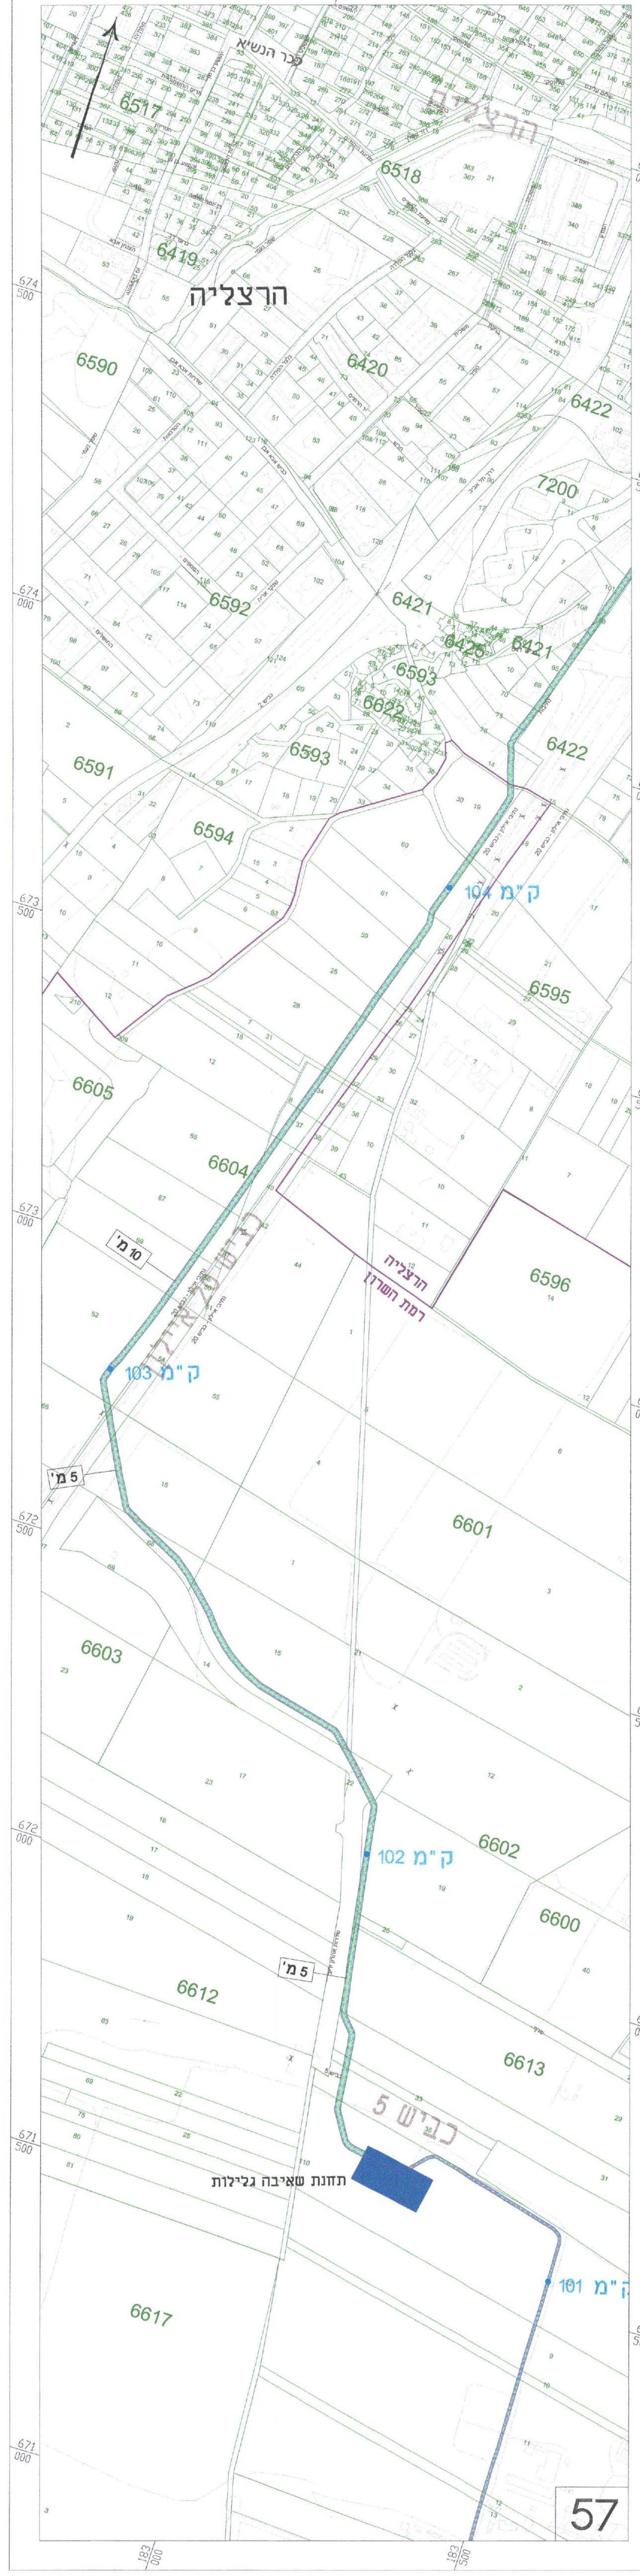
57
הרצליה
כביש 5
תחנת שאיבה גלילות
ק"מ 101
ק"מ 102
ק"מ 103
ק"מ 104
מ' 5
הרצליה
רמת השרון
6517
6518
6419
6590
6420
6422
7200
6592
6421
6593
6591
6594
6595
6605
6604
6596
6601
6603
6602
6600
6612
6613
6617